


LUNGHEZZA PERCORSO ESISTENTE: 114 ml


- presenza di alberi diffusi
- presenza di percorso esistente creato naturalmente dal passaggio di persone
- presenza di pozzetto a terra
- presenza di cartello su palo

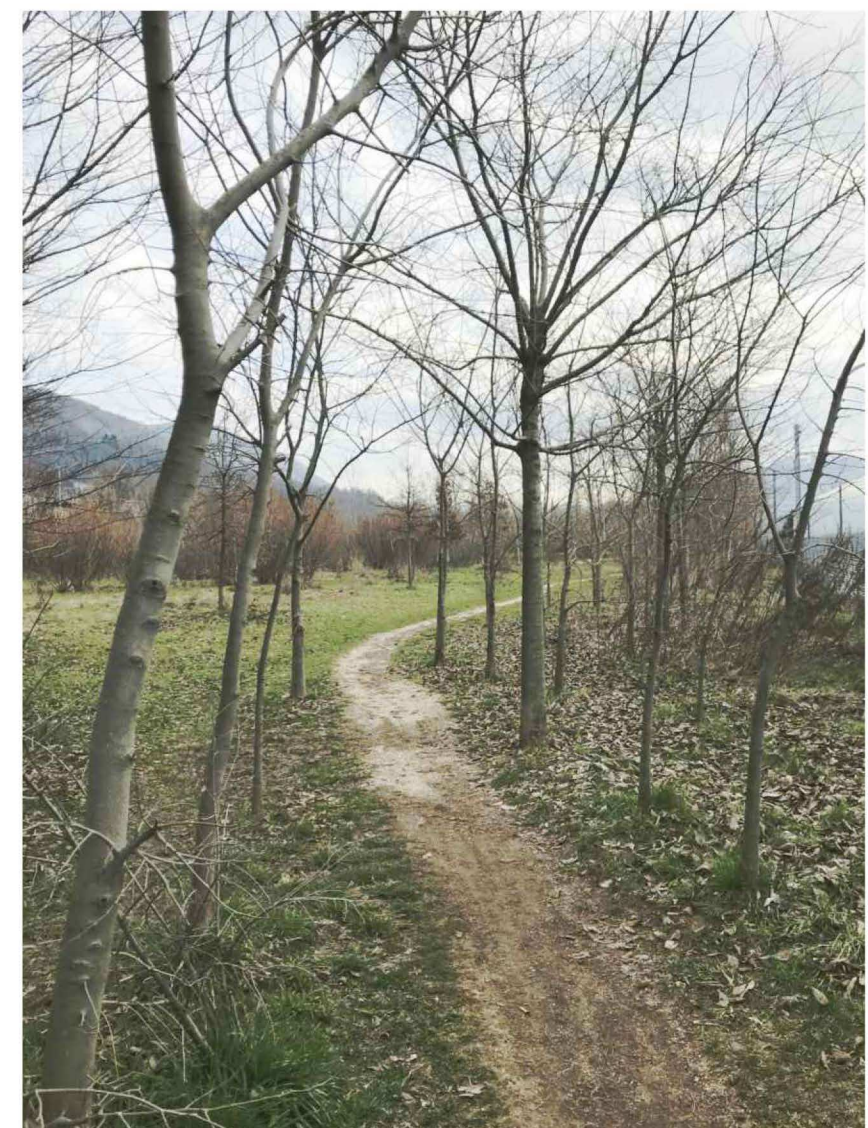

01 - vista del percorso esistente




02 - vista del percorso esistente ingresso

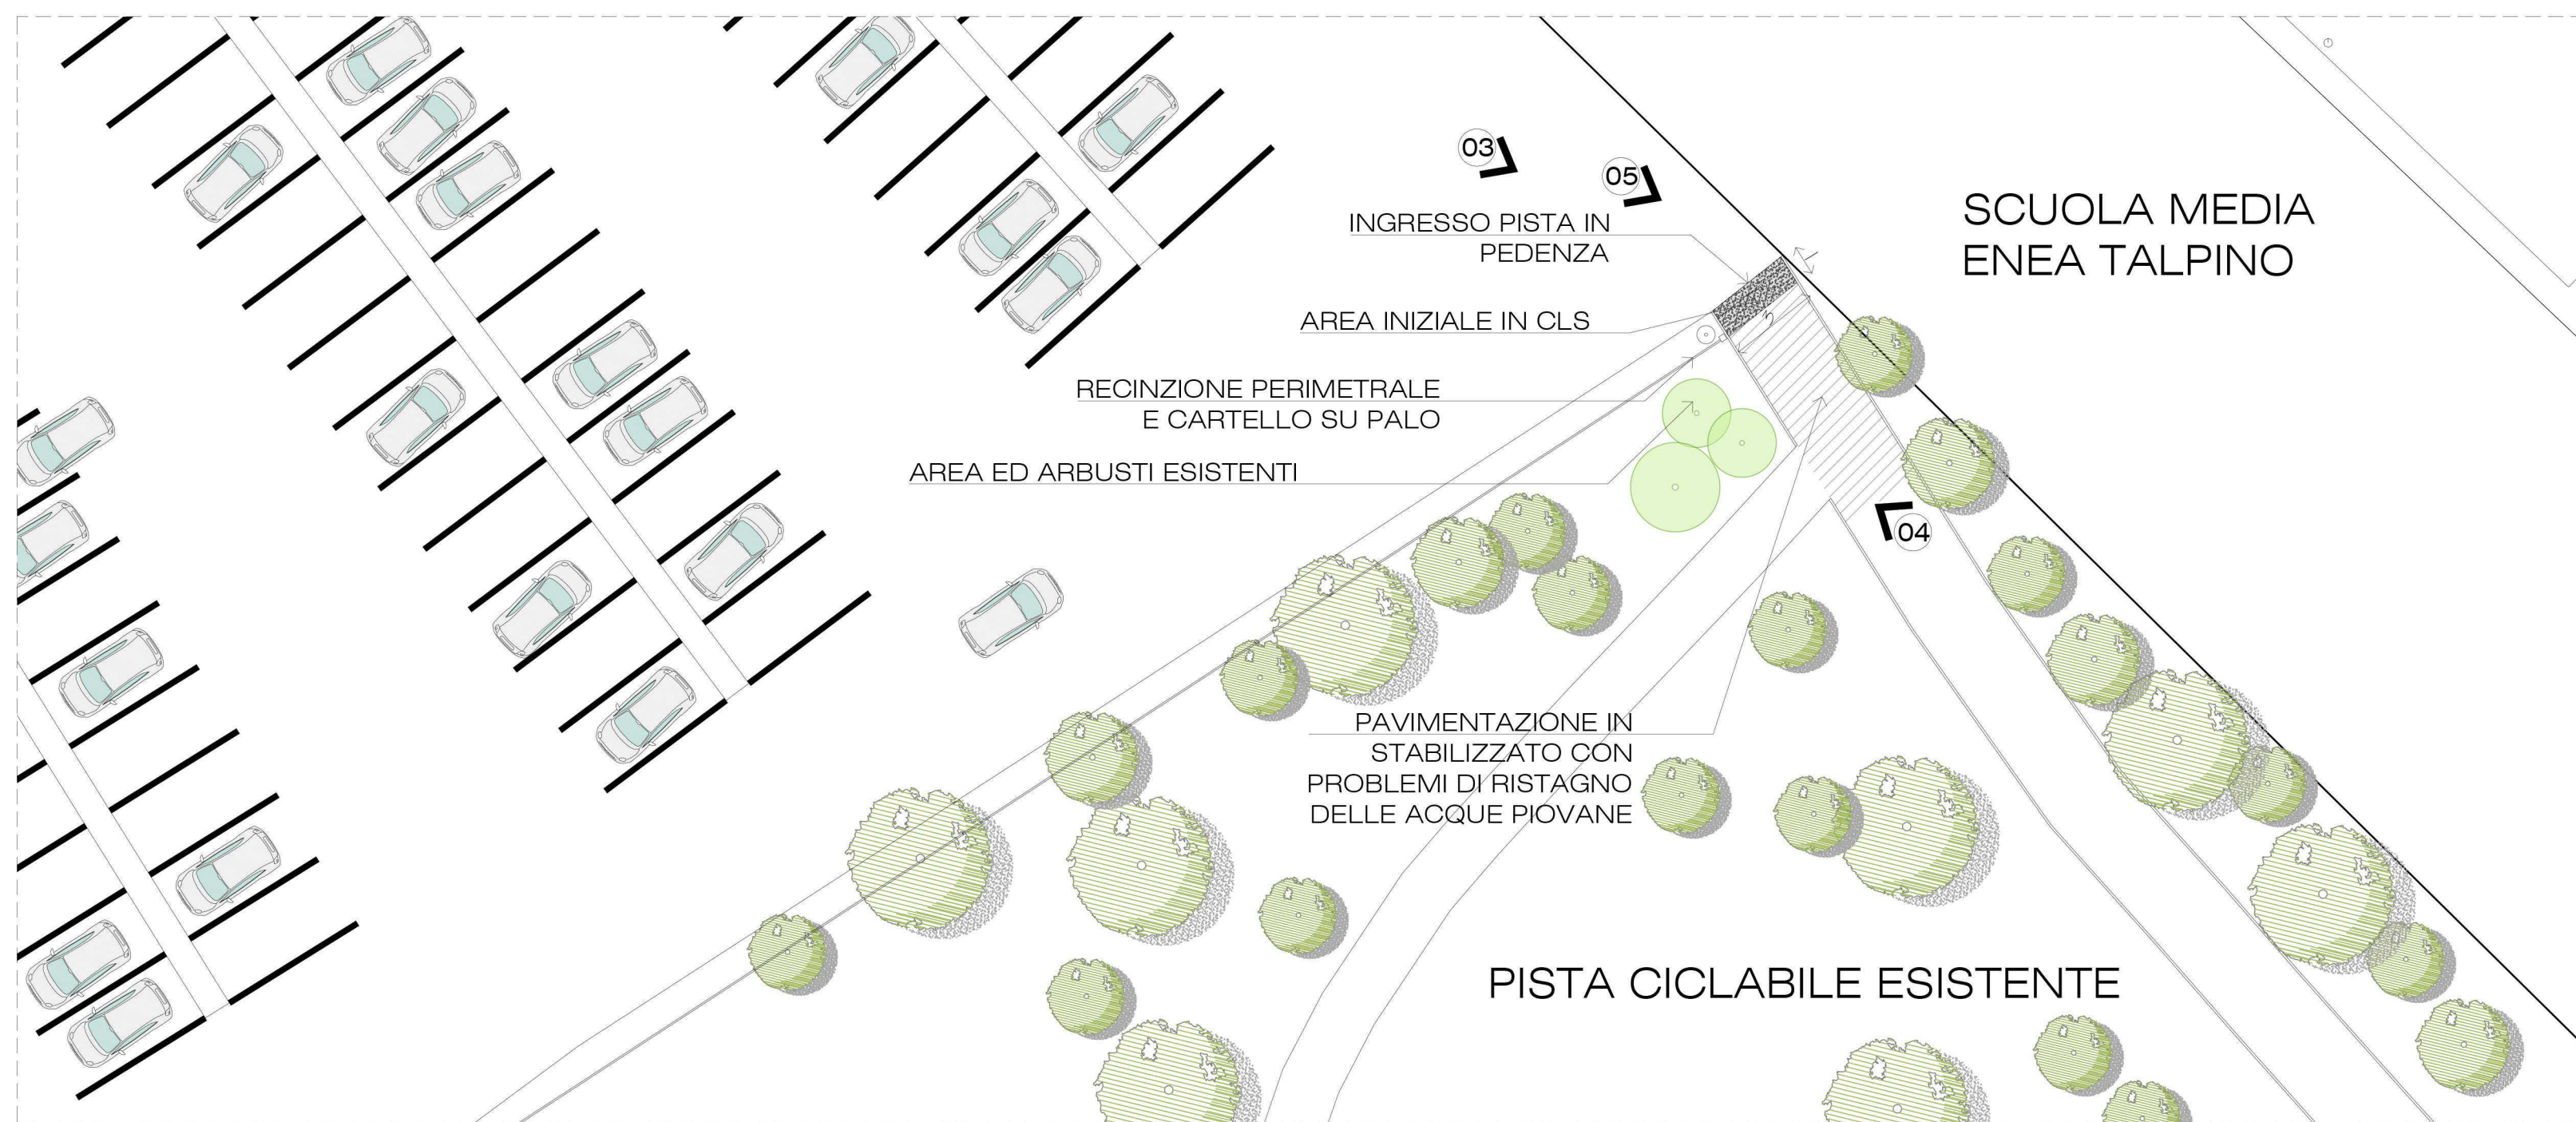

03 - vista del percorso esistente ingresso



04 - vista del percorso esistente ingresso

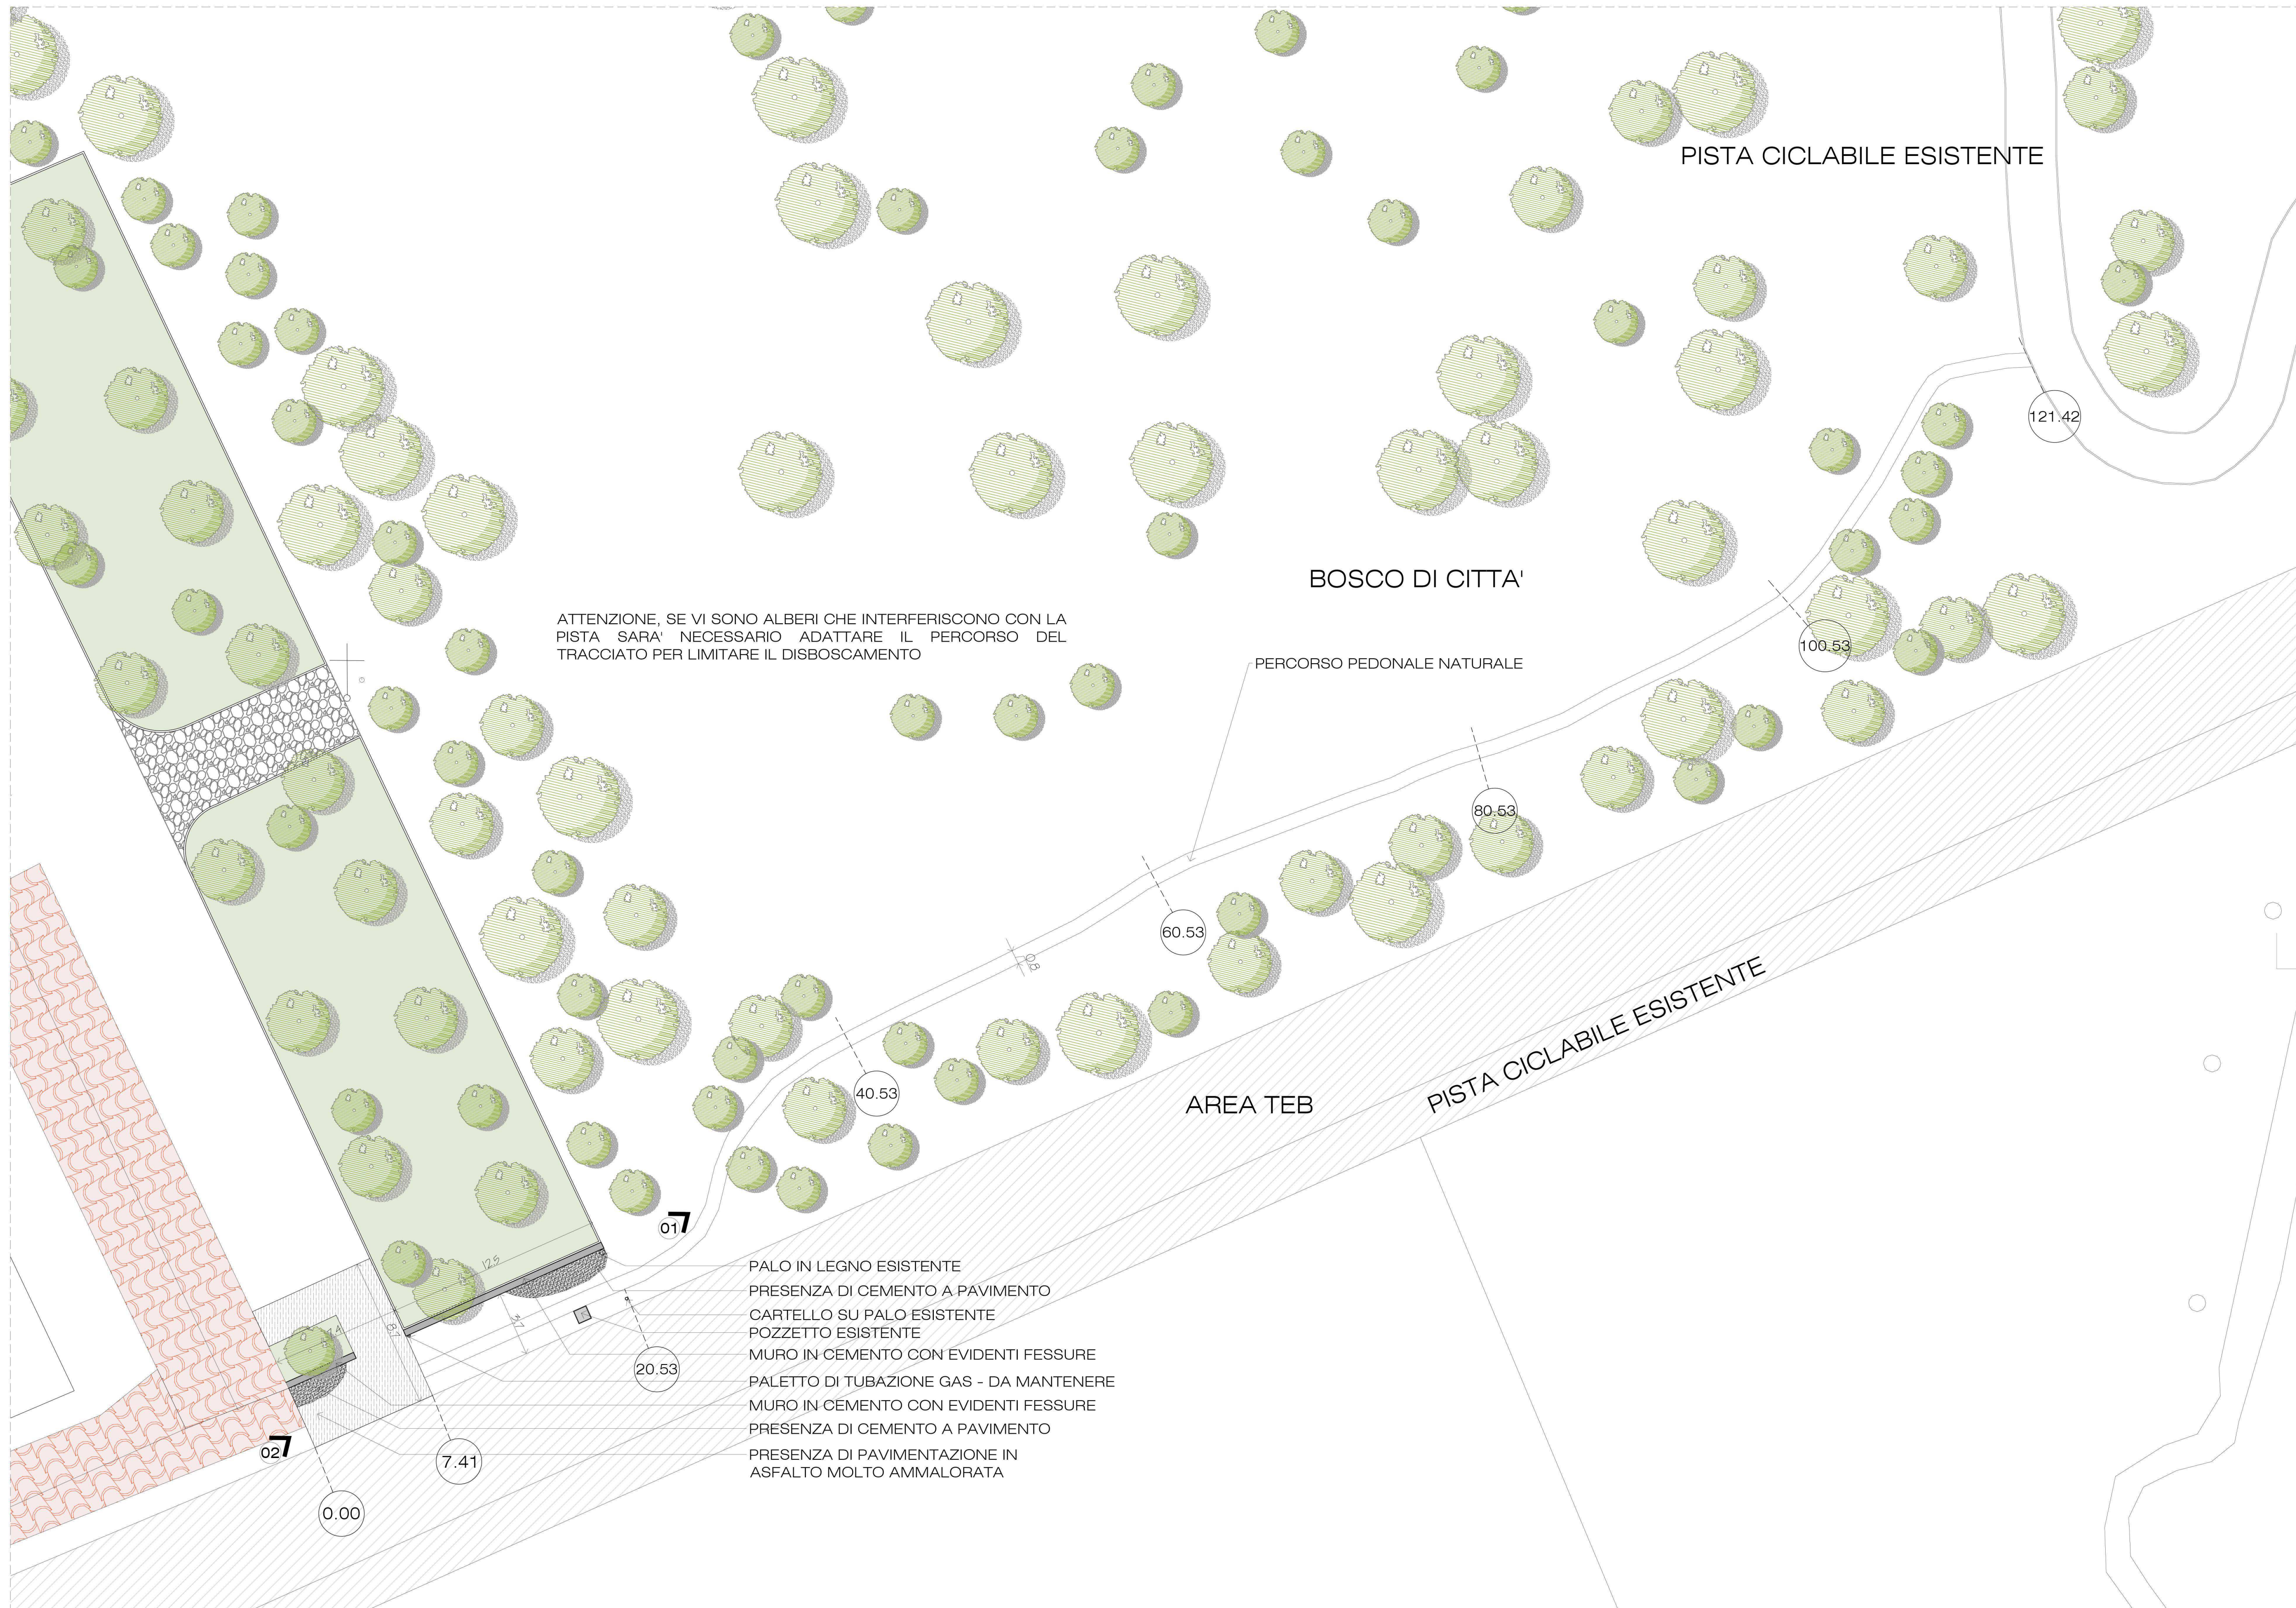

05 - vista del percorso esistente dal parcheggio della scuola media

EREDI BONOMI

Delegato Dott. Ing SEBASTIANO MOIOLI
Via S.Jesus 6, 24027 Nembro BG

progetto

PIANO DI RECUPERO DEL NUCLEO DI ANTICA FORMAZIONE DEL CARSO, PIANO DI ATTUAZIONE II/41. IDENTIFICATO NEL PIANO DELLE REGOLE DEL PGT COME SCHEDA DI INVENTARIO N.22 "CARSO INVENTARIO DEL PATRIMONIO EDILIZIO DEI NUCLEI DI ANTICA FORMAZIONE"

tavola

PROGETTO - VARIANTE PER ELIMINAZIONE PISTA PRV 03

OPERE IN VARIANTE - STATO DI FATTO

protocollo pratica	file	orientamento	scala
046/2013			1 : 200

data	aggiornamento	redatto	verificato	approvato
marzo 2018		MS	SM	SM
maggio 2018		MS	SM	SM

SEBASTIANO MOIOLI INGEGNERE
VIA S. JESUS 6, 24027 NEMBRO BG
tel. 035 522949 fax 035 470173 email - ingegnerie@sebastianomoioli.it

