

ESTRATTO AEROFOTOGRAMMETRICO - 1:2000

Provincia di Bergamo  
**Comune di Nembro**

comittenente  
**PirelliBottecchi Moloi**  
Via F.lli Kennedy n.24 - 24080 Bagnatica (Bg)  
Immobiliare Ste. Fed. S.r.l.  
Via Gurnello n.23b - Bergamo  
Eredi Ghilardi Giacomo  
Via S. Mayr n.7 - Nembro (Bg)

Progetto  
**VARIANTE PLANIVOLUMETRICO PER LA REALIZZAZIONE DI FABBRICATI PRODUTTIVI - Via Acqua dei Buoi - P.L. Industriale VIII**

contenuto  
**PLANIMETRIA GENERALE - SUPERFICI FONDARIE TRIANGOLOAZIONE SUPERFICI FONDARIE ESTRATTO**

**COMUNE DI NEMBRO**  
Adottato / Approvato con deliberazione n. 44 del 28/11/13  
s/ Consiglio Comunale n. 9


**COMUNE DI NEMBRO**  
20 NOV 2013  
Prot. gen. n. 13847  
C.C. n. 3

firmato dal progettista  
Gianfranco Pirelli  
Architetto

firmato dal committente  
PirelliBottecchi Moloi  
Immobiliare Ste. Fed. srl  
Via Gurnello n.23b - Bergamo  
P. IVA n. 02008710168

firmato dal direttore dei lavori  
PirelliBottecchi Moloi  
Immobiliare Ste. Fed. srl  
Via Gurnello n.23b - Bergamo  
P. IVA n. 02008710168

firmato dalla committenza  
Eredi Ghilardi Giacomo S.A.S.  
Via S. Mayr n.7 - Nembro (Bg)  
P. IVA n. 02008710168

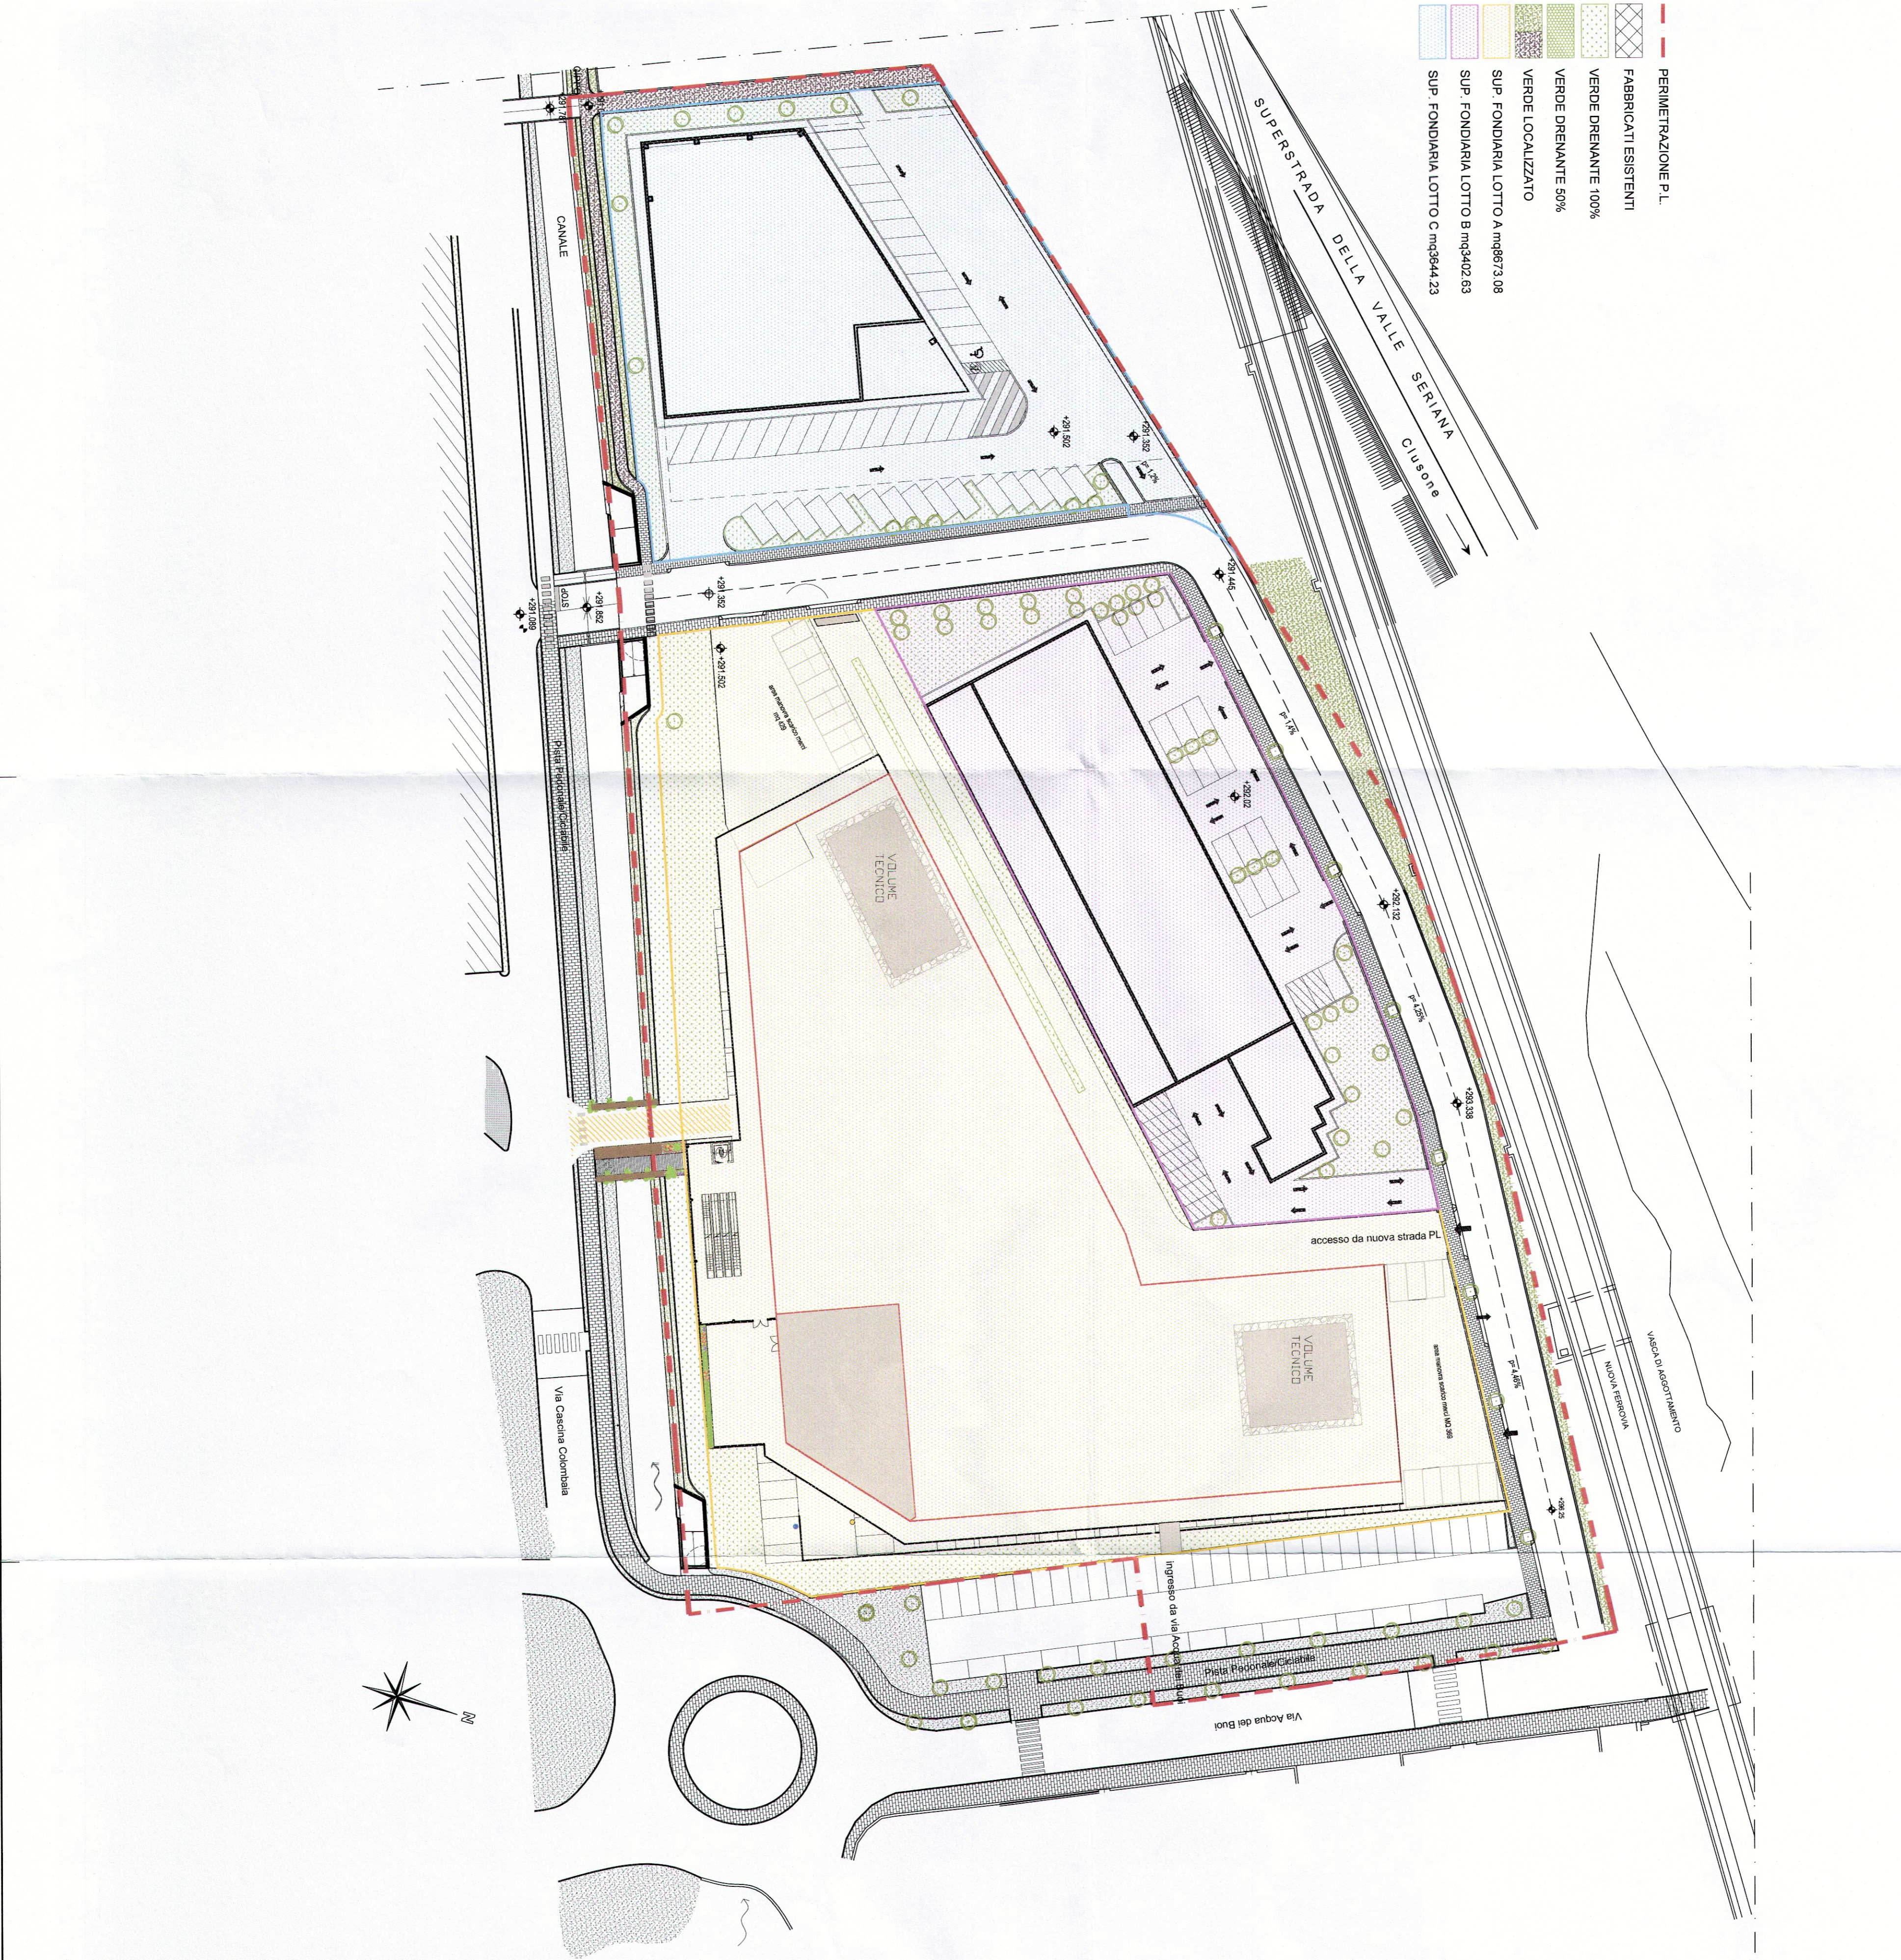

**TRIANGOLOAZIONE SUPERFICI FONDARIE - 1:500**

**LOTTO A**


**LOTTO B**


**LOTTO C**


