

Immobiliare STE:BED. s.r.l.
Via Gornò, 23b - Bergamo
P.IVA 02231180161

EREDI DI GIAMBATISTA PANZA
Sede: MEMBRIO (BG)
P.IVA 02231180161

18-11-2013

COMUNE DI MEMBRIO
Approvato con deliberazione
del Consiglio Comunale n. 5 del 24/05/13

firmata dal direttore dei lavori

Provincia di Bergamo
Comune di Membro

comitente
Prefabbricati Moioi
Via F.lli Kennedy n.24 - 24080 Bagnatica (Bg)
Immobiliare Ste. Fed. S.r.l.
via Grumello n.23b - Bergamo
Eredi Ghilardi Giacomo
via S. Mayr n.7 - Membro (Bg)



progetto
**VARIANTE 2 PLANVOLUMETRICO APPROVATO CON
DELIBERA DI C.C. N° 3 DEL 06/02/2012 PER LA
REALIZZAZIONE DI FABBRICATI PRODUTTIVI / COMMERCIALI -
via Acqua dei Buoi - P.L. Industriale IIII**

contenuto
**PLANIMETRIA GENERALE
IMPIANTI TECNOLOGICI URBANIZZAZIONI
(OPERE URBANIZZAZIONE LOTTO C)**

firmata dal progettista

firmata dal direttore dei lavori

COMUNE DI MEMBRIO
25 NOV 2013
Dip. com. n. 13915
C.M. n. 20
20 NOV 2013
COM. n. 13471
Dip. com. n. 13471

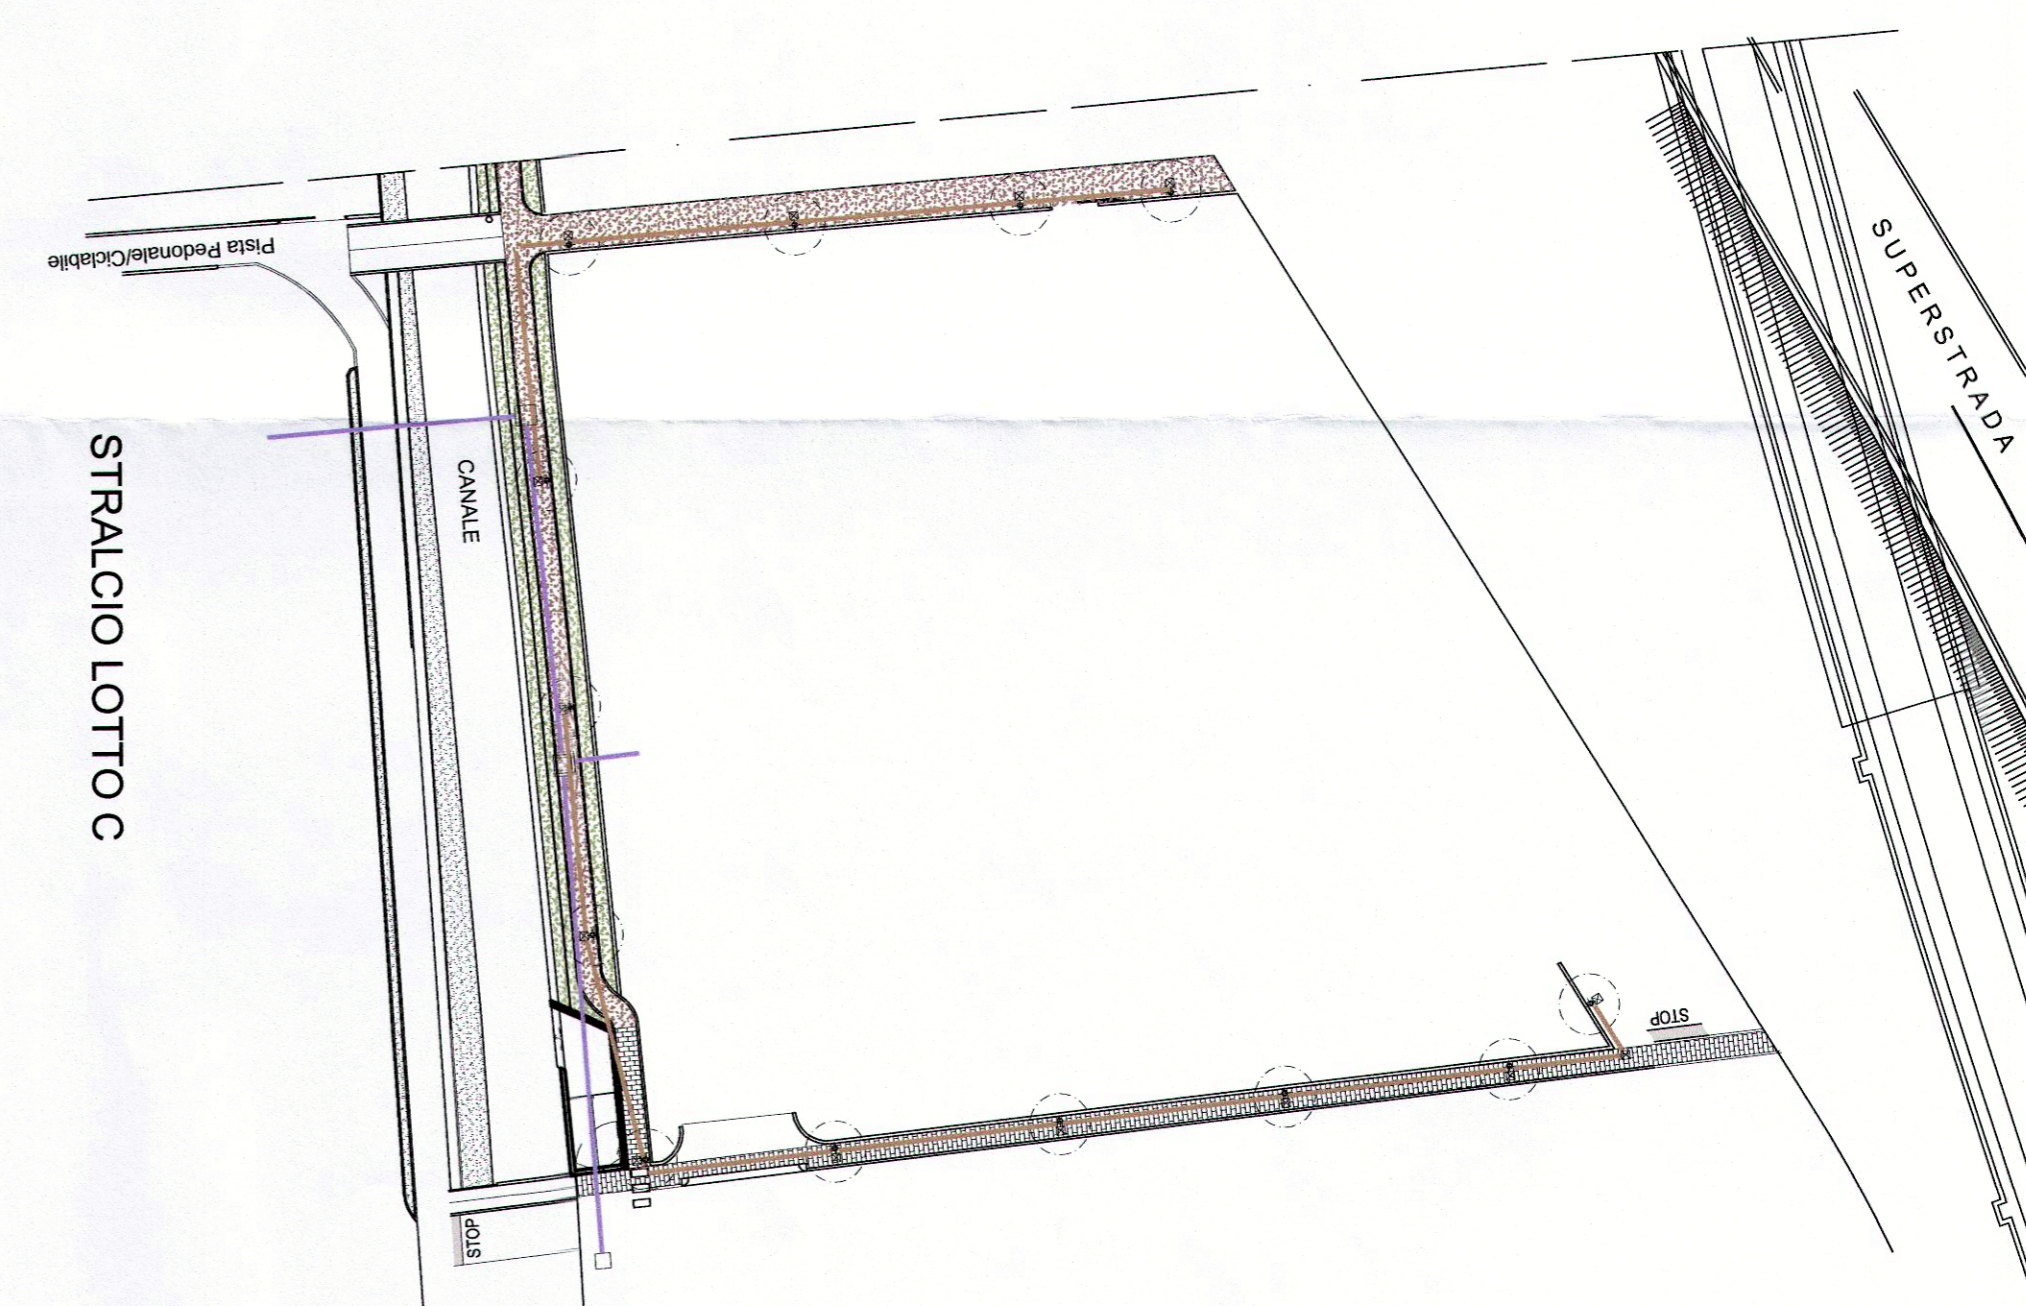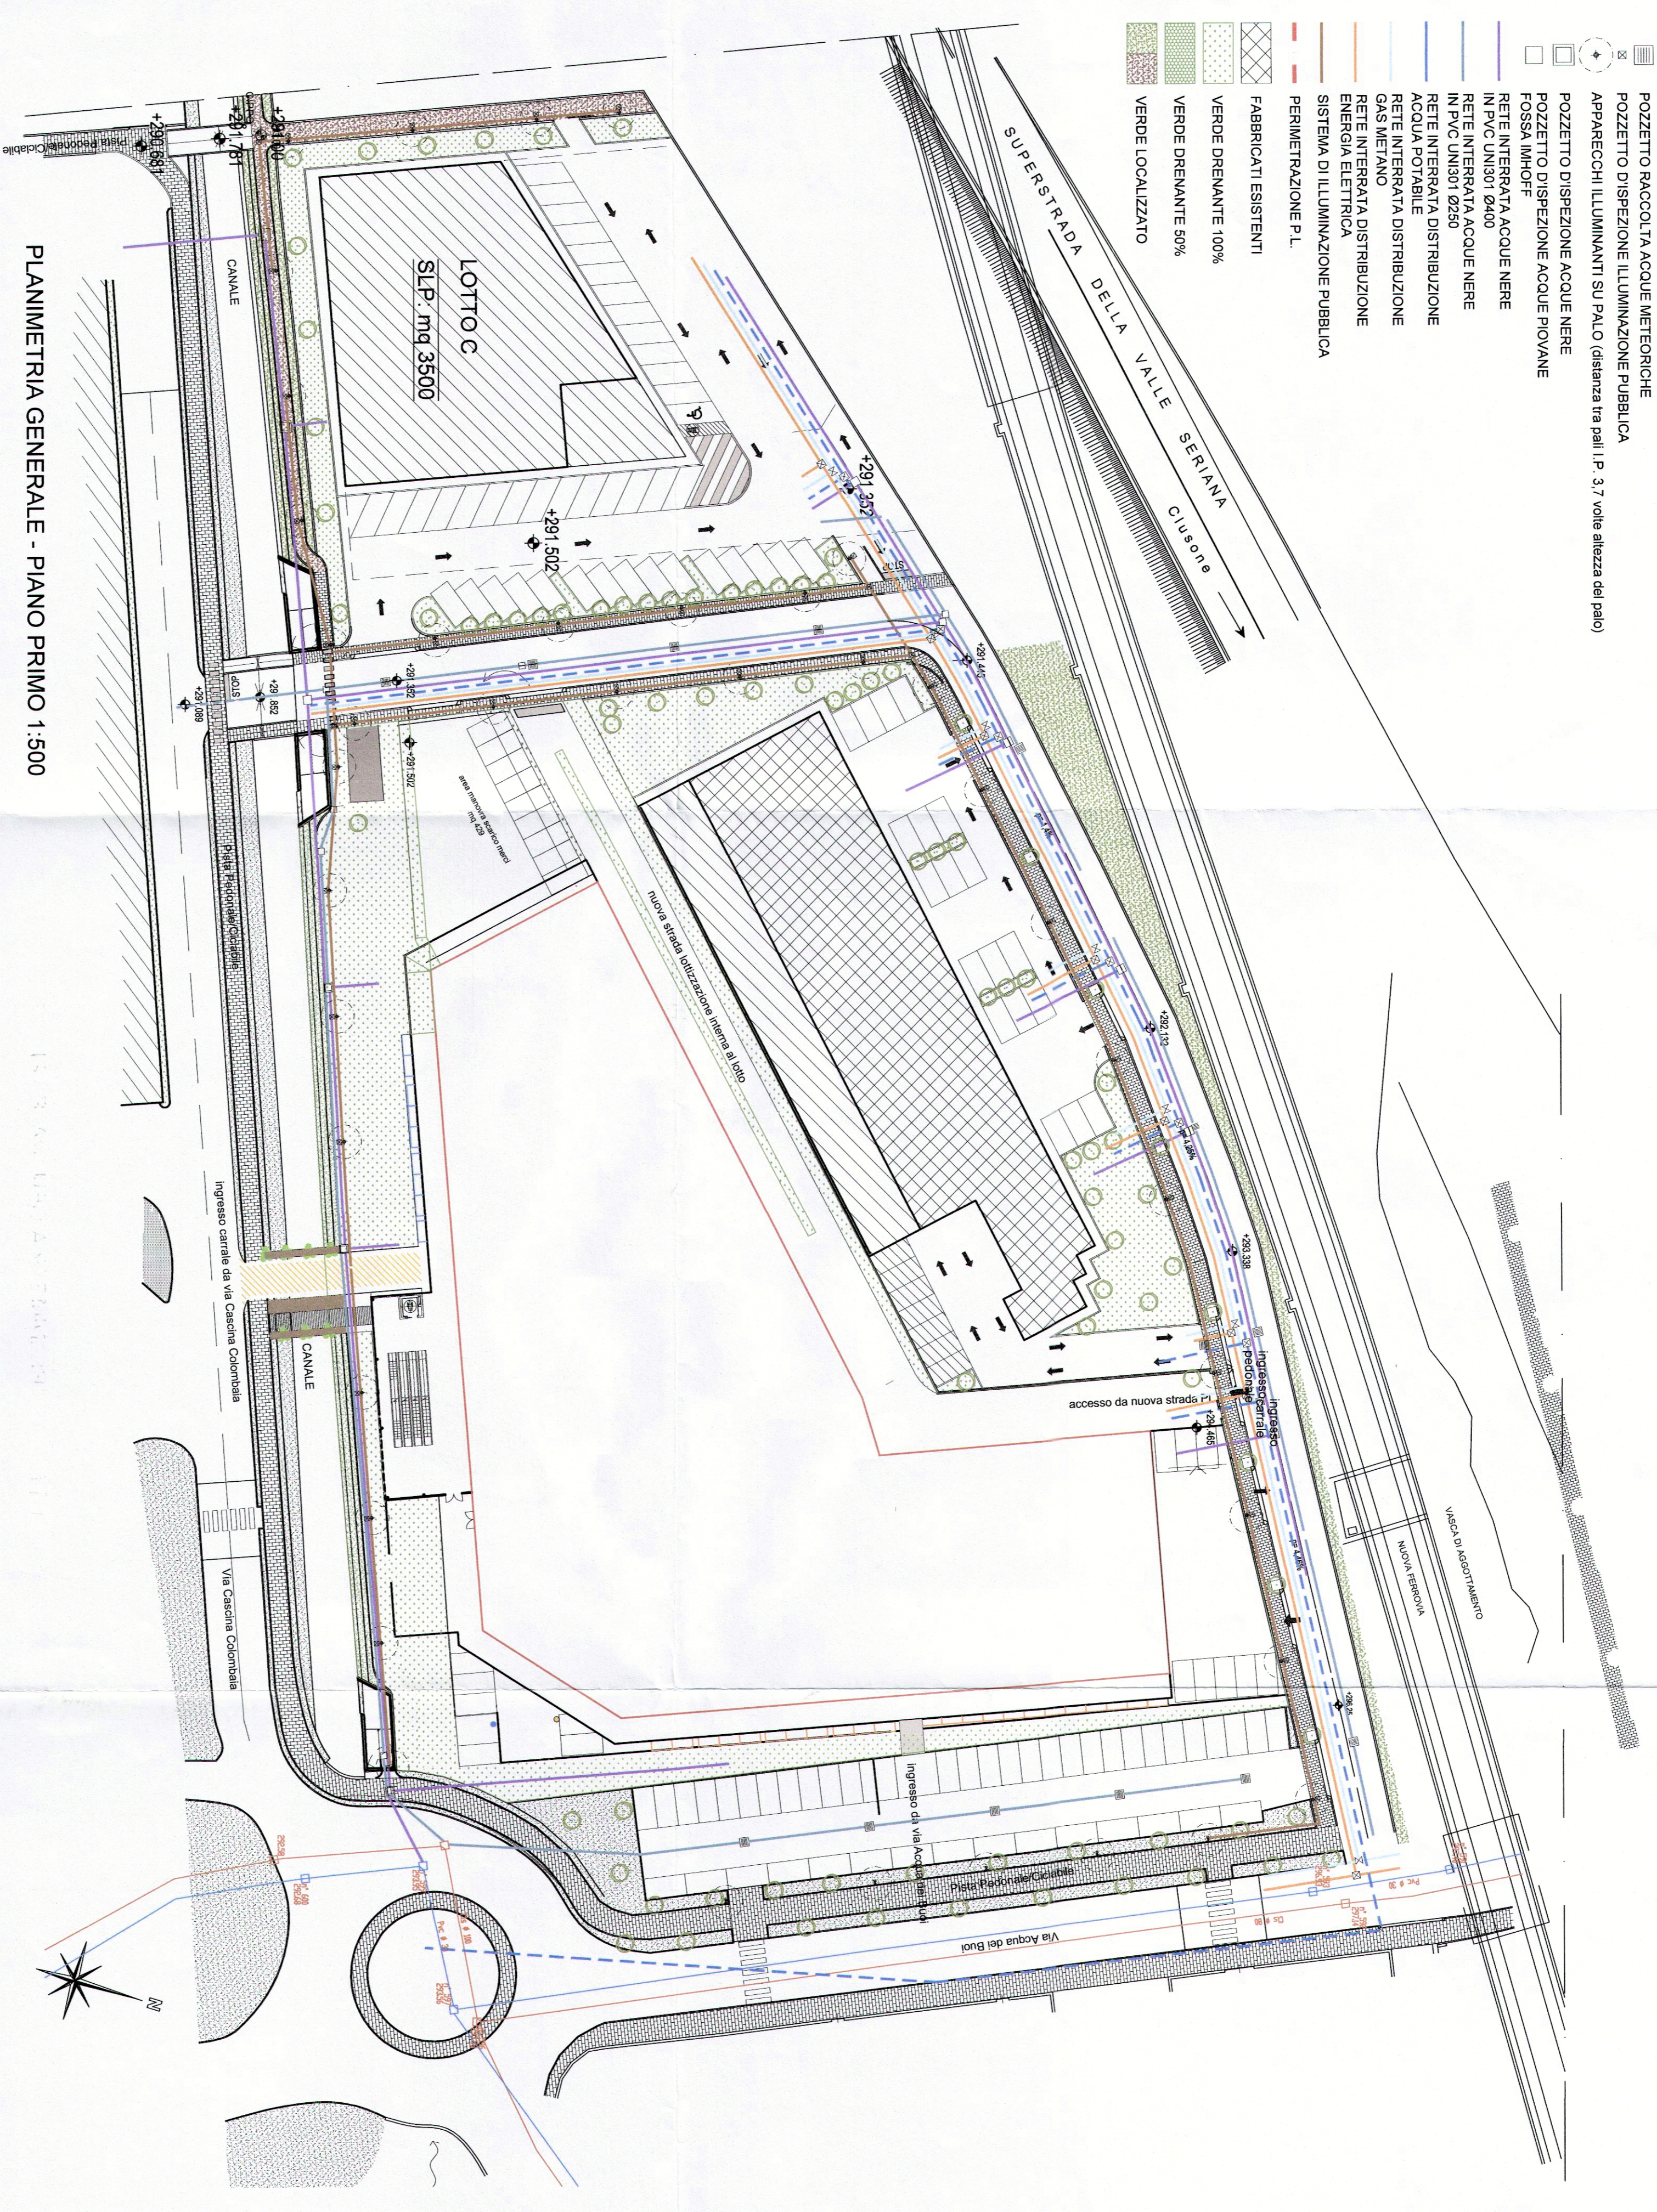

OPERE DI URBANIZZAZIONE A CARICO DEL LOTTIZZANTE LOTTO C

Opere relative alla porzione di Superficie Lotto C pista pedonale e verde standard

Elenco voci	Tipologia
1	Scotciamento
2	Scotciamento
3	Discarica
4	Trasporto
5	Masticciata
6	Pav. in asfalto
19	Servi. III
20	Tubazioni
21	Tub. Nere
31	Scavo III
32	Condotti
33	Pilati III
34	Pozzetti
35	Chiusini
36	Posa chius.
37	Palo III
38	Arampioni
39	M. III
41	Scavo Barr.
42	dis. barriera
43	Tessuto n.l.
44	Masticciata
45	Scot. area V.
46	Stesa terra
47	Barriera
59	Porte Ped.
60	Imp. Irrig.

Sup. Masticciata	Tipologia
Elenco voci	Scotciamento
1	Scotciamento
2	Scotciamento
5	masticciata
6	piano posa
7	Cordoli
8	dis cordoli
9	accessi carrili
10	risvolte acc.
13	autoblocc.
14	piano posa
15	costipamento
16	massetto da scotciamento
17	

N.B.
Riferimento voci di computo opere di urbanizzazione allegato