



Comune di Nembro
Provincia di Bergamo



Claudio Cancelli
Salvatore Alletto
Candida Mignani

- sindaco -
- segretario comunale -
- assessore territorio e lavori pubblici -



Piano di governo del territorio

Adottato D.C.C. n° 17 del 25/06/10 Approvato D.C.C. n° 40 del 02/12/10 BURL N° 8 del 23/02/11

Piano delle Regole

Variante 04

Adottato D.C.C. n° del Approvato D.C.C. n° ... del BURL n°.... del

16

LONNO PIAZZA SANT'ANTONIO
Inventario del patrimonio edilizio dei
Nuclei di Antica Formazione

PROGETTO E COORDINAMENTO

arch. Domenico Leo

GRUPPO DI PROGETTAZIONE

geom. Francesco Carrara
urb. Sara Bertuletti
geom. Manuela Seno

Con la collaborazione del Coordinamento dei Liberi Professionisti di Nembro

Geom. Massimiliano Barcella
Arch. Sara Carrara
Arch. Maria Masseroli
Geom. Luigi Rondi




Elaborati grafici


ELENCO TAVOLE

Tavola 1	Cartografia e planimetrie catastali	scala 1:2000
Tavola 2	Individuazione unità edilizie	scala 1:500
	Analisi delle trasformazioni urbane	scala 1:500
Tavola 3	Stato di conservazione degli edifici e delle facciate	scala 1:500
Tavola 4	Giudizi sugli edifici e sulle facciate	scala 1:500
Tavola 5	Analisi degli spazi scoperti	scala 1:500
Tavola 6	Gradi di intervento	scala 1:500


Schede d'inventario

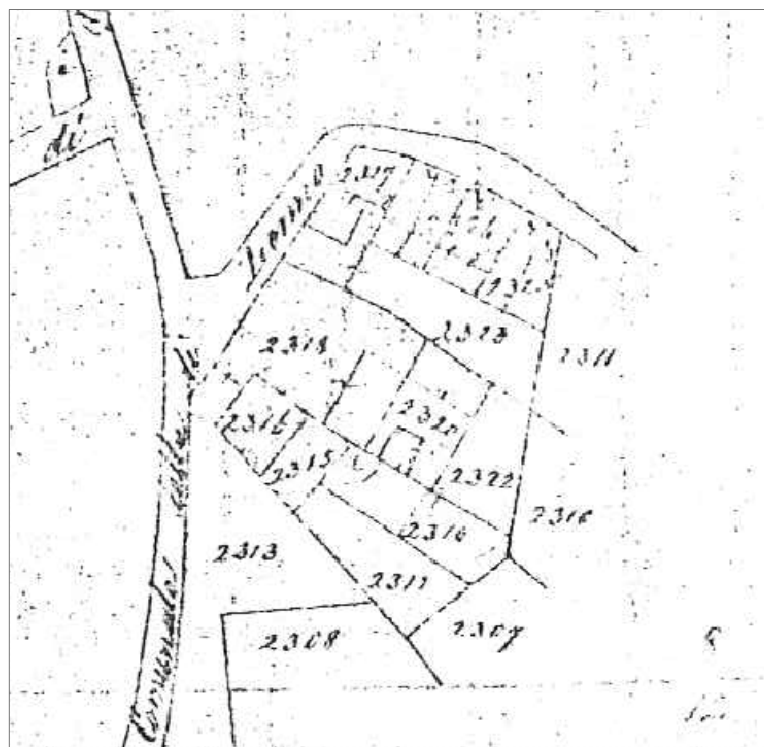

ESTRATTO CATASTO AUSTRO ITALIANO - ANNO 1842

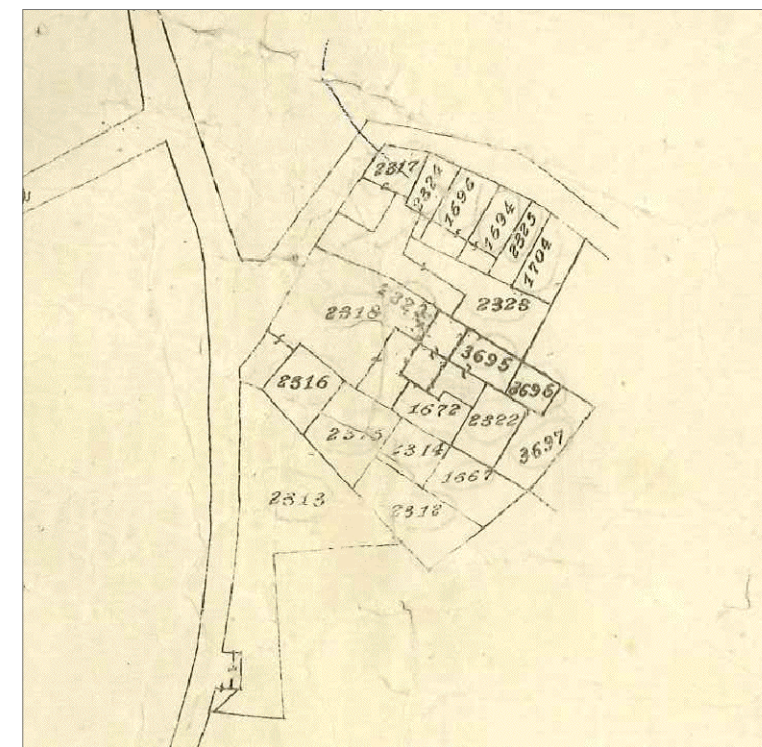

ESTRATTO CATASTO CESSATE CANAPINE - ANNO 1903

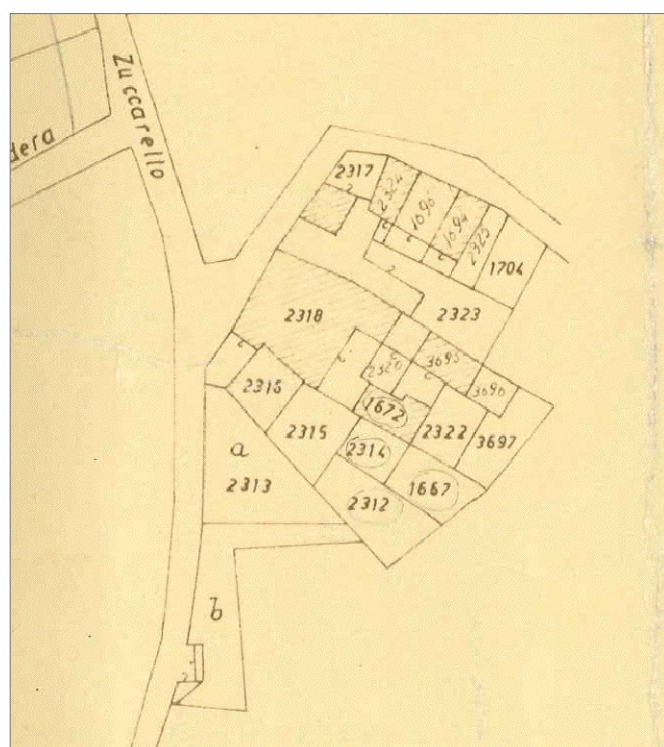


ESTRATTO CATASTO - ANNO 1970




ESTRATTO CATASTO ATTUALE - ANNO 2009


TAV. 2 ANALISI DELLE TRASFORMAZIONI URBANE

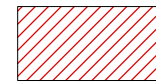

EDIFICATO RISPONDENTE ALL'IMPIANTO GIA' DOCUMENTATO NEL CATASTO AUSTRO-ITALIANO CON EDIFICI CARATTERIZZATI DA TIPOLOGIE TIPICHE DELLE AREE URBANE E TRACCE ARCHITETTONICHE ASCRIVIBILI AI SECOLI PRECEDENTI

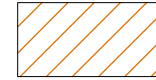

EDIFICATO RISPONDENTE ALL'IMPIANTO GIA' DOCUMENTATO NEL CATASTO AUSTRO-ITALIANO CON VALENZA DI INTERESSE AMBIENTALE OMOGENEAMENTE CONNESSA AL TESSUTO DI ANTICA FORMAZIONE

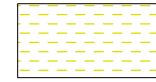


EDIFICATO DI INTERESSE STORICO DOCUMENTATO MODIFICATOSI MORFOLOGICAMENTE PER INTERVENTI DI DEMOLIZIONE E/O AMPLIAMENTO




EDIFICATO NEL QUALE E' SUFFICIENTEMENTE RICONOSCIBILE L'IMPIANTO MORFOLOGICO ORIGINARIO IN PRESENZA DI CONSIDEREVOLI INTERVENTI EDILIZI DI RICOSTRUZIONE CON AGGIUNTA DI MANUFATTI CON FUNZIONE ACCESSORIA ALLA RESIDENZA




EDIFICATO CON BUONA RICONOSCIBILITA' DELL'IMPIANTO MORFOLOGICAMENTE RIFERIBILE AL CATASTO AUSTRO-ITALIANO, IN PRESENZA DI DIFFUSI INTERVENTI EDILIZI ESTRANEI ALLE TIPOLOGIE, TECNOLOGIE ED AI MATERIALI COSTRUTTIVI DELL'EDILIZIA DI ANTICA FORMAZIONE DEI NUCLEI URBANI E RURALI

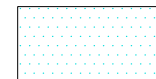

EDIFICATO MODIFICATO ED ALTERATO PLANIVOLUMETRICAMENTE CON PERCEZIONE DIFFORME DAL CONTESTO DI ANTICA FORMAZIONE

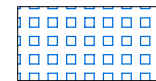

EDIFICAZIONE RECENTE

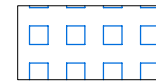


EDIFICAZIONE DOCUMENTATA NEL CATASTO AUSTRO-ITALIANO DEMOLIZIONI AVVENUTE




EDIFICAZIONE NON DOCUMENTATA NEI CATASTI STORICI 1850-1903 E ASCRIVIBILE ALLA PRIMA META' DEL XX SECOLO


TAV. 2 INDIVIDUAZIONE UNITA' EDILIZIE E NUMERAZIONE FRONTI

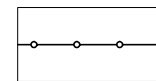


PERIMETRO NUCLEO DI ANTICA FORMAZIONE

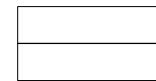


PERIMETRO UNITA' EDILIZIA DI RILEVAMENTO

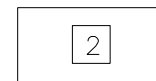


NUMERAZIONE UNITA' EDILIZIA DI RILEVAMENTO

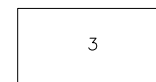


NUMERAZIONE FRONTI

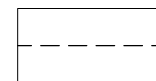


PORTICATI ED ANDRONI

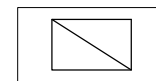

ACCESSORI

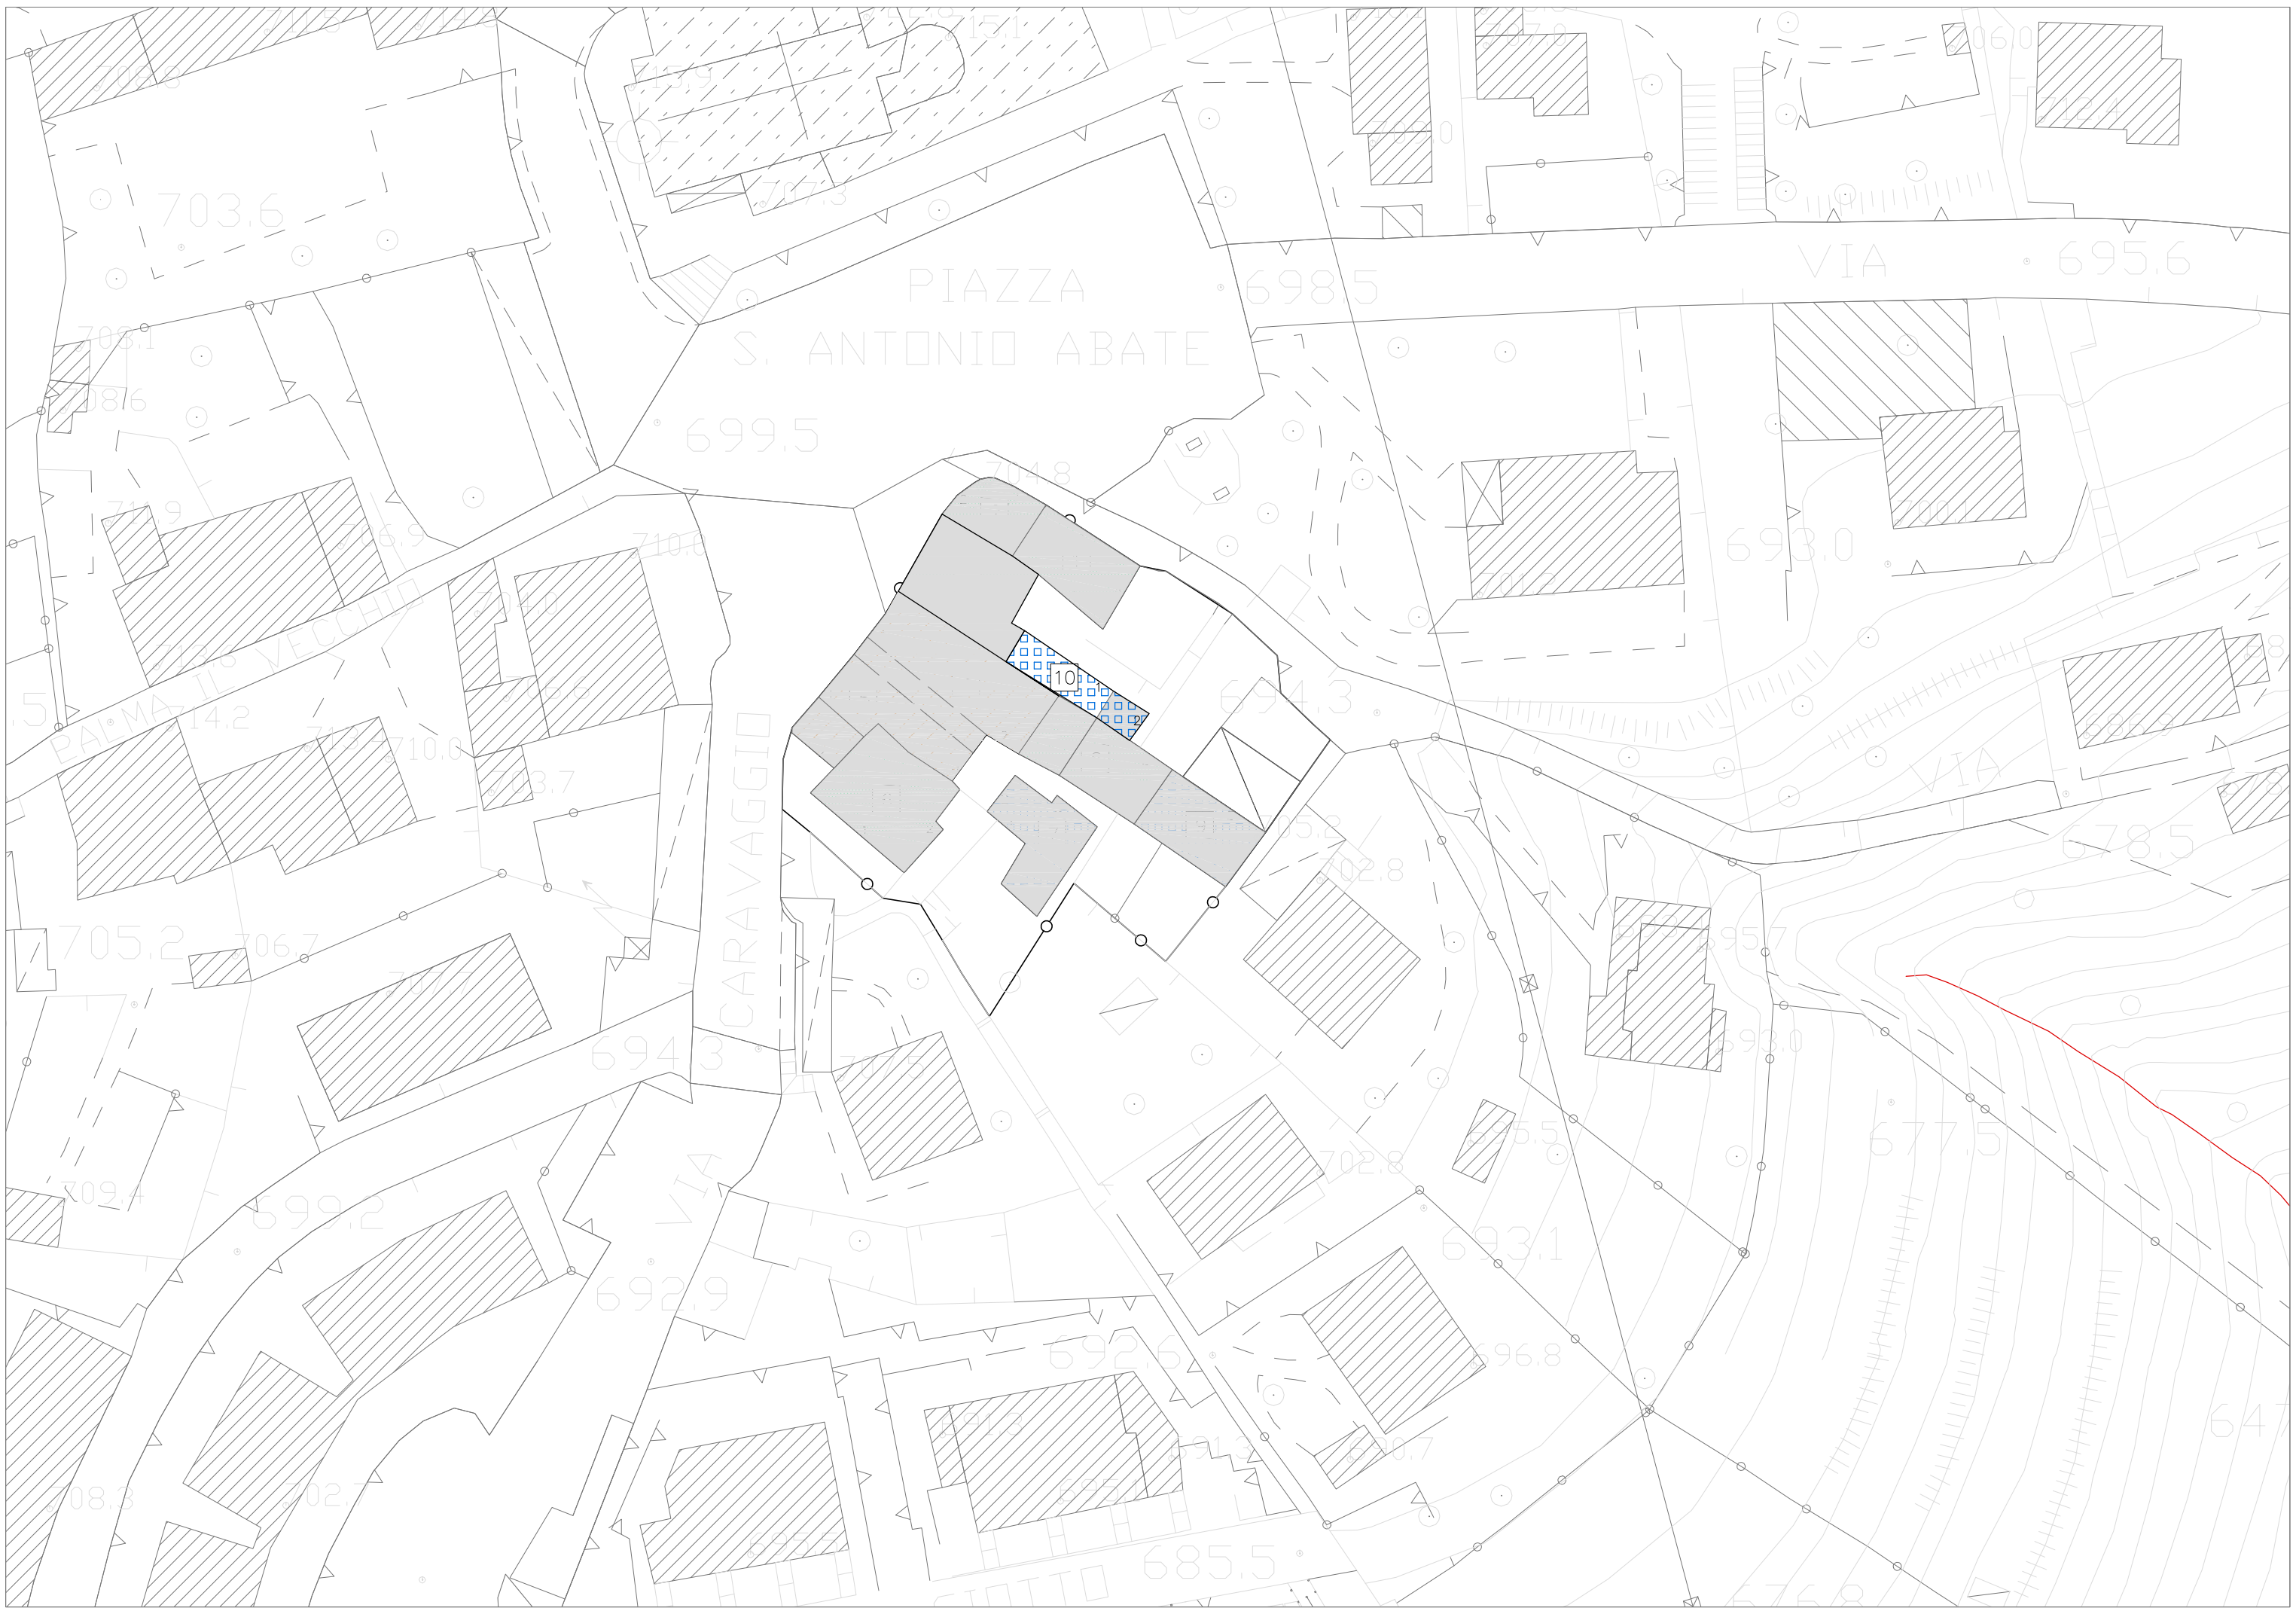


TAV. 3 STATO DI CONSERVAZIONE DEGLI EDIFICI

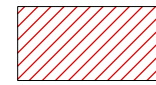

EDIFICI IN BUONE CONDIZIONI GENERALI DI CONSERVAZIONE IN SINTONIA CON I CARATTERI DEL CENTRO STORICO



EDIFICI IN BUONE CONDIZIONI GENERALI DI CONSERVAZIONE IN CONTRASTO CON I CARATTERI DEL CENTRO STORICO

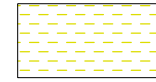


EDIFICI CHE EVIDENZIANO DEGRADO E/O ALTERAZIONI RIFERIBILI AGLI ELEMENTI DI COMPLETAMENTO E DI FINITURA




EDIFICI CHE EVIDENZIANO NECESSITA' DI INTERVENTI DI STRAORDINARIA MANUTENZIONE ANCHE SU ELEMENTI ARCHITETTONICO STRUTTURALI E/O NECESSITANO DI ADEGUAMENTI IGIENICO SANITARI AMBIENTALI



EDIFICI CHE EVIDENZIANO DEGRADO DIFFUSO CON NECESSITA' DI INTERVENTI DI CONSOLIDAMENTO STATICO

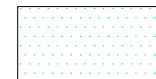

EDIFICI IN GRAVI CONDIZIONI GENERALI DI DEGRADO

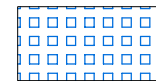

EDIFICI IN STATO DI CROLLO – RUDERI

TAV. 3 STATO DI CONSERVAZIONE DELLE FACCIATE



FACCIATE IN BUONE CONDIZIONI GENERALI DI CONSERVAZIONE IN SINTONIA CON I CARATTERI DEL CENTRO STORICO



FACCIATE IN BUONE CONDIZIONI GENERALI DI CONSERVAZIONE IN CONTRASTO CON I CARATTERI DEL CENTRO STORICO



FACCIATE CHE EVIDENZIANO DEGRADO E/O ALTERAZIONI RIFERIBILI AGLI ELEMENTI DI COMPLETAMENTO E DI FINITURA




FACCIATE CHE EVIDENZIANO NECESSITA' DI INTERVENTI DI STRAORDINARIA MANUTENZIONE ANCHE SU ELEMENTI ARCHITETTONICO STRUTTURALI E/O NECESSITANTI DI ADEGUAMENTI AMBIENTALI




FACCIATE CHE PRESENTANO PORZIONI INCOMPLETE E/O IN CONTRASTO: LUCI EVIDENTI, TAMPONAMENTI, TINTEGGIATURE, ECC.




FACCIATE CHE EVIDENZIANO DEGRADO DIFFUSO CON NECESSITA' DI INTERVENTI DI CONSOLIDAMENTO STATICO

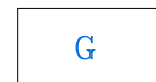


FACCIATE IN GRAVI CONDIZIONI GENERALI DI DEGRADO

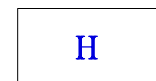

FACCIATE IN STATO DI CROLLO

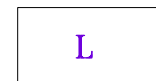

FACCIATE CON INTERVENTI EDILIZI IN CORSO (ALLA DATA DEL RILEVAMENTO)

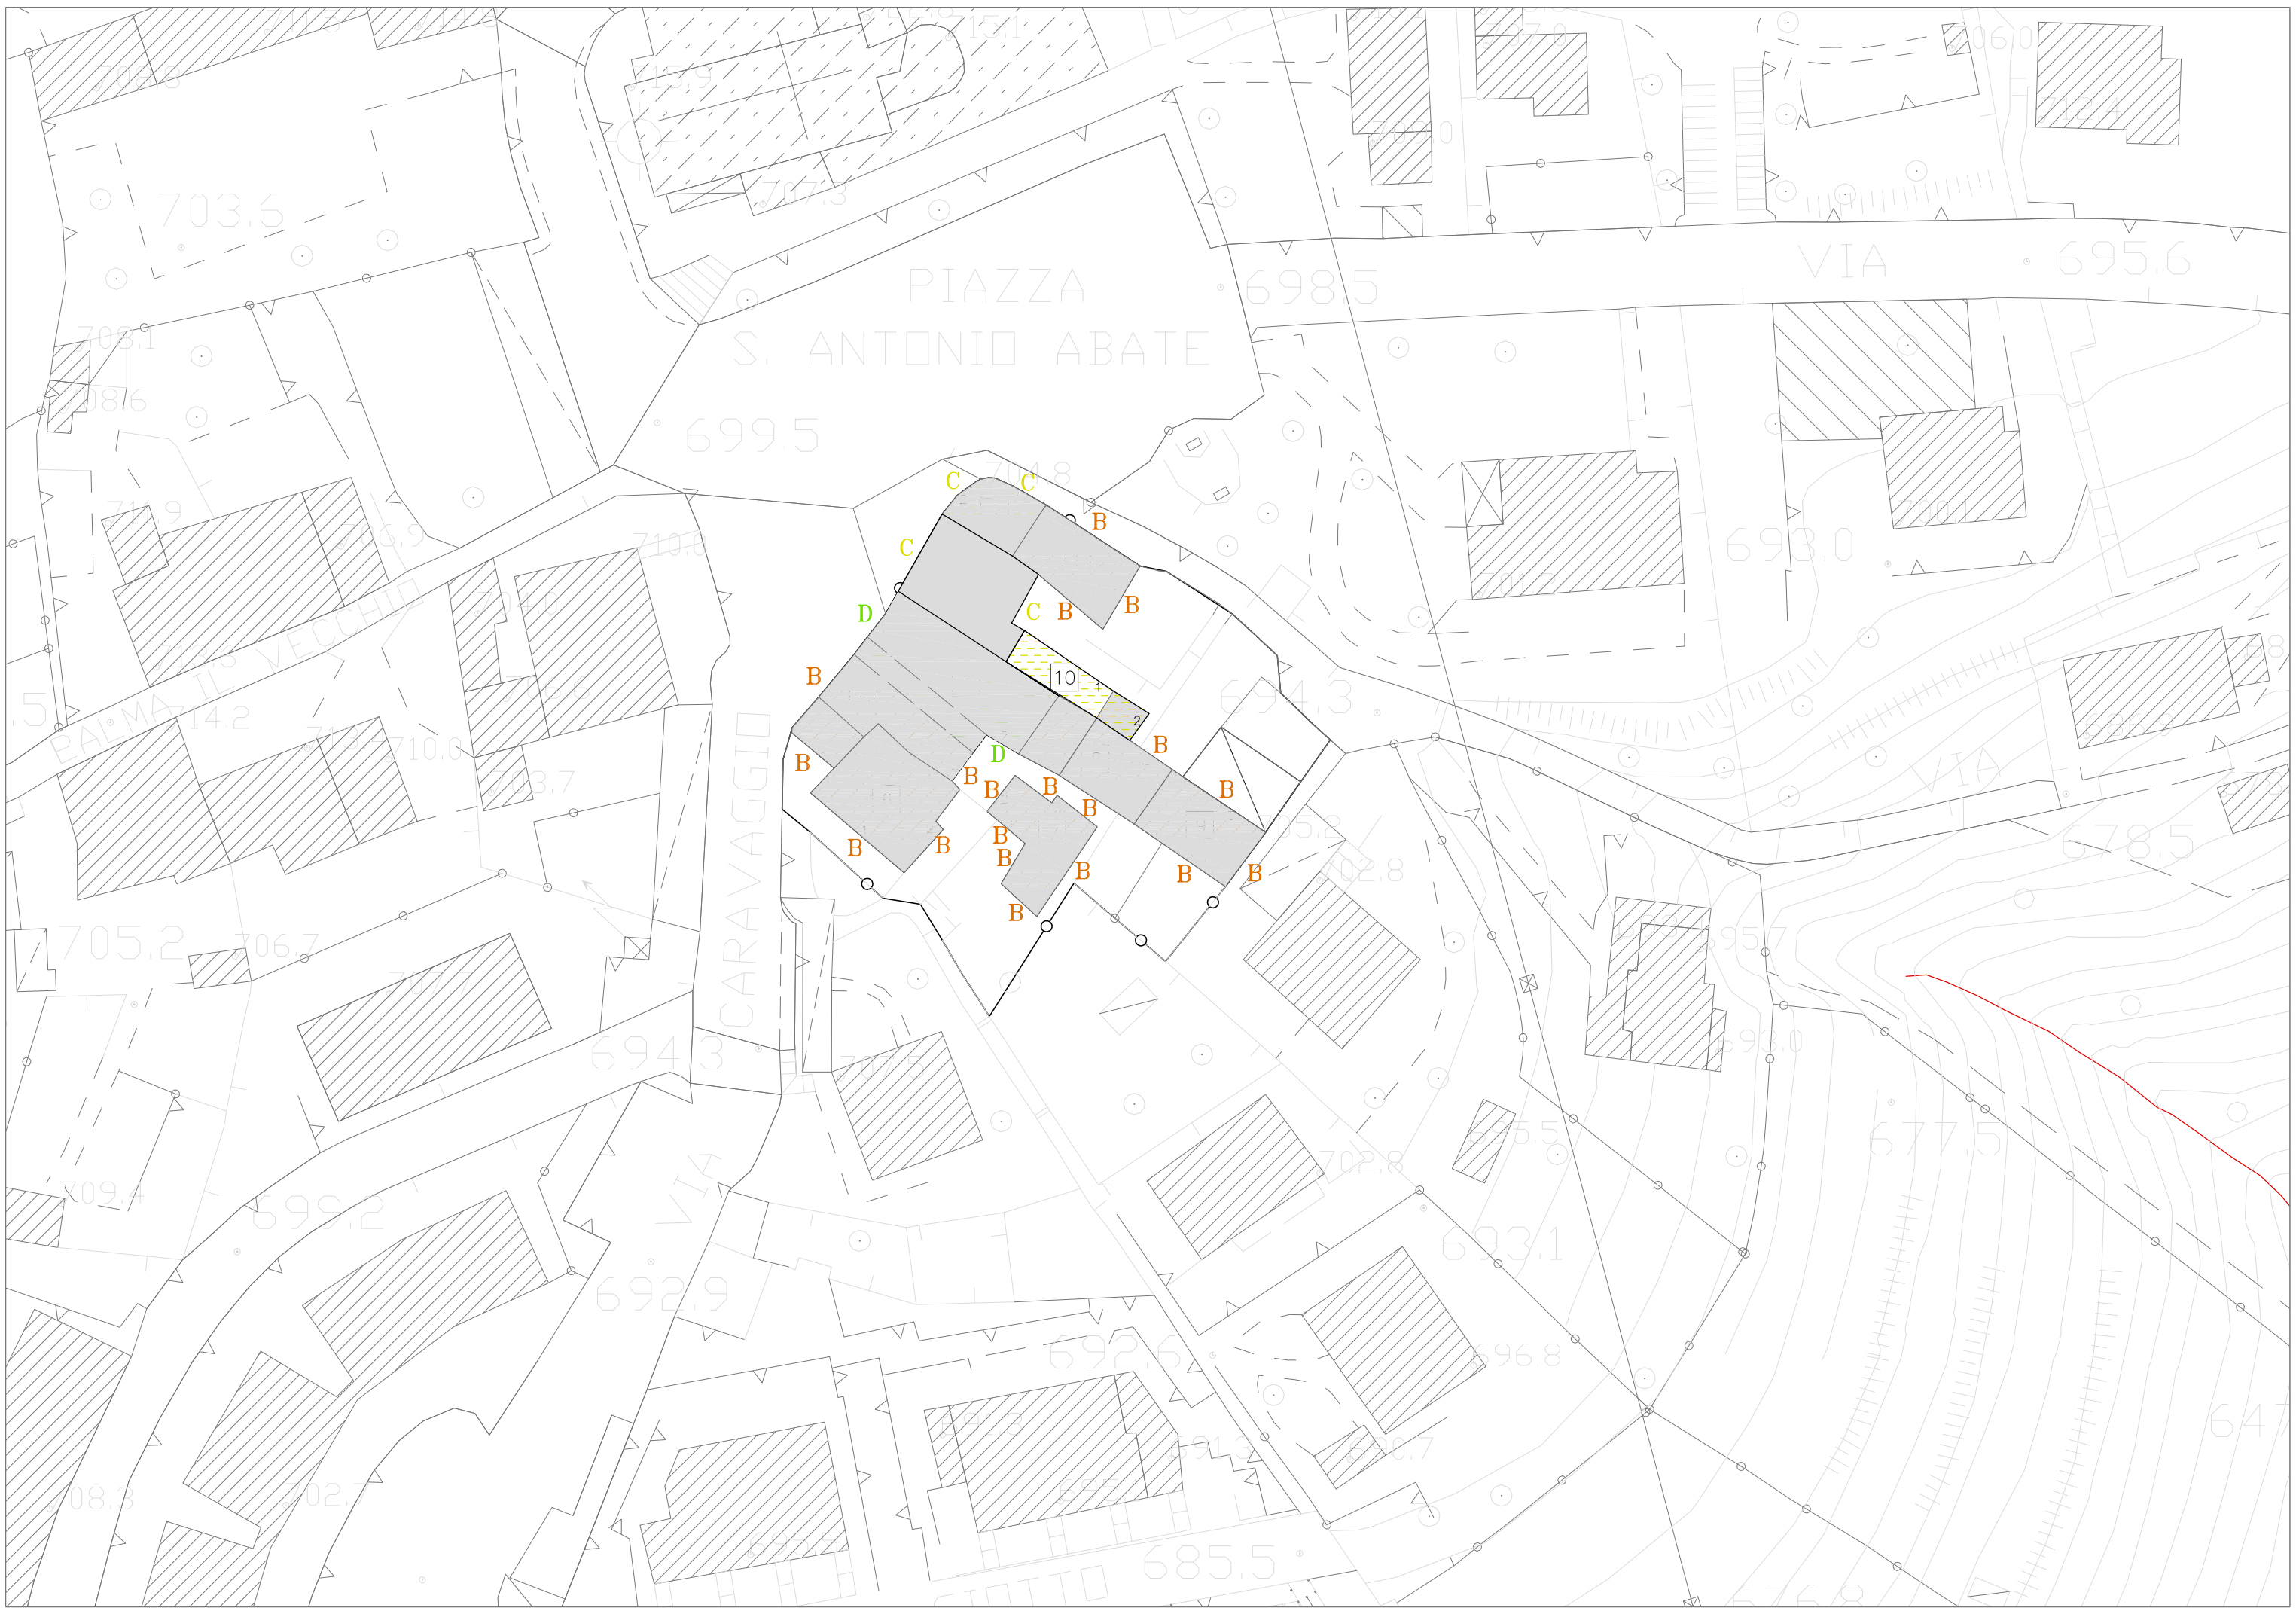




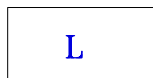

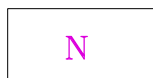



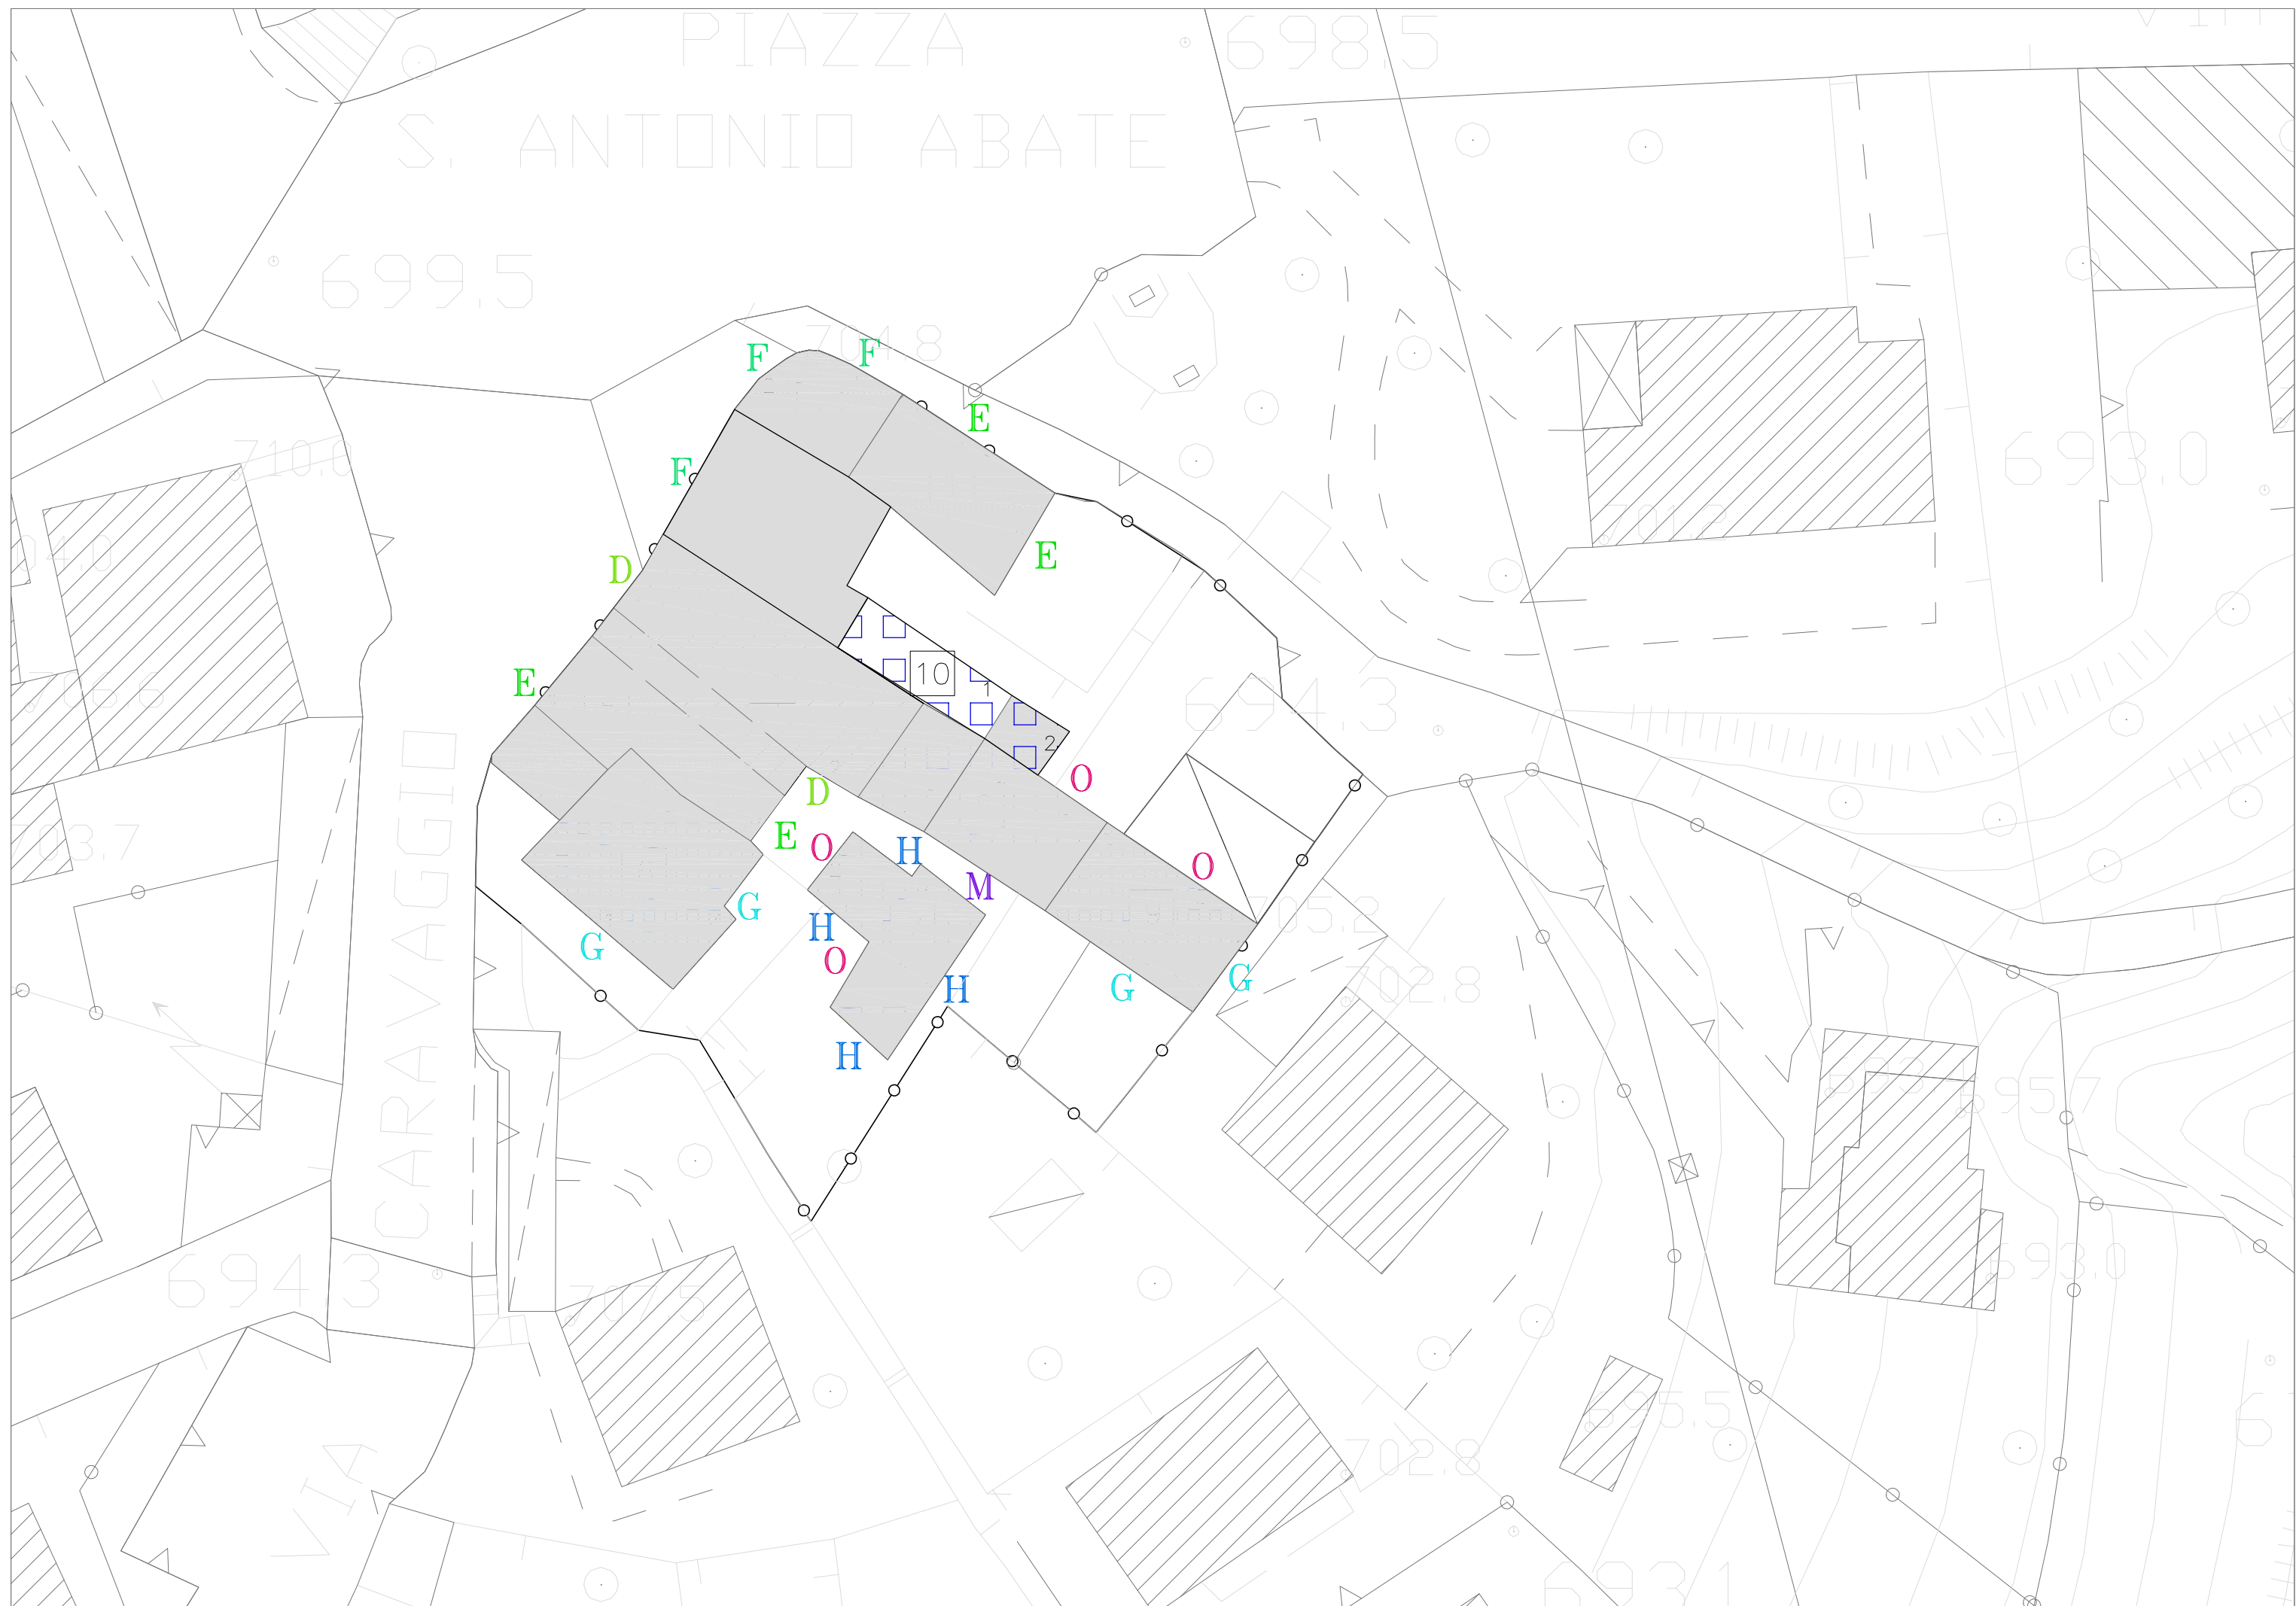
LONNO - SANT'ANTONIO - TAV. 3 - STATO DI CONSERVAZIONE DEGLI EDIFICI E DELLE FACCIATE -

TAV. 4 GIUDIZI SUGLI EDIFICI

	EDIFICI EMERGENTI NELLA CORTINA EDILIZIA O NEL CONTESTO DI ANTICA FORMAZIONE PER EVIDENTI CARATTERI ARCHITETTONICI SPECIFICI DELLA FUNZIONE E DI INTERESSE STORICO DOCUMENTARIO
	EDIFICI CON ELEMENTI ARCHITETTONICI COEVI ALLA LORO FORMAZIONE O COSTITUENTI AGGREGAZIONI O STRATIFICAZIONI TESTIMONIANTI IL "VISSUTO" SIGNIFICATIVO DELL'EDIFICIO
	EDIFICI ALTERATI DA INTERVENTI SUCCESSIVI, MA CONSERVANTI ELEMENTI ARCHITETTONICI SIGNIFICATIVI DELL'IMPIANTO ORIGINARIO
	EDIFICI DEGRADATI E CONSERVANTI ELEMENTI ARCHITETTONICI SIGNIFICATIVI DELL'IMPIANTO ORIGINARIO
	EDIFICI PRIVI DI CONNOTAZIONI ARCHITETTONICHE DI PARTICOLARE INTERESSE CONNESSE AL CONTESTO EDILIZIO
	EDIFICI "MINORI" RURALI E/O ACCESSORI (PRIVI DI IMPORTANZA)
	EDIFICI OGGETTO DI INTERVENTI RECENTI ESEGUITI NEL RISPETTO DEI MATERIALI TIPICI DELLE TECNOLOGIE COSTRUTTIVE TRADIZIONALI
	EDIFICI OGGETTO DI INTERVENTI RECENTI NON ASCRIVIBILI AI CARATTERI DEL TESSUTO DI ANTICA FORMAZIONE
	EDIFICI DI NUOVA COSTRUZIONE
	SUPERFETAZIONI
	EDIFICI CHE PER DATAZIONE E QUALITA' COSTRUTTIVA PRESENTANO PRECISE CONNOTAZIONI RIFERITE ALLA LORO ORIGINE NON DI ANTICA FORMAZIONE

TAV. 4 GIUDIZI SULLE FACCIATE

	FACCIATE DI EDIFICI EMERGENTI NELLA CORTINA EDILIZIA
	FACCIATE DI EDIFICI CON ELEMENTI ARCHITETTONICI SIGNIFICATIVI
	FACCIATE ALTERATE DA INTERVENTI SUCCESSIVI, MA CONSERVANTI ELEMENTI ARCHITETTONICI SIGNIFICATIVI DELL'IMPIANTO ORIGINARIO
	FACCIATE DEGRADATE E CONSERVANTI ELEMENTI ARCHITETTONICI SIGNIFICATIVI DELL'IMPIANTO ORIGINARIO
	FACCIATE PRIVI DI CONNOTAZIONI ARCHITETTONICHE DI PARTICOLARE INTERESSE CONNESSE ALLA CORTINA EDILIZIA
	FACCIATE PRIVI DI CONNOTAZIONI ASCRIVIBILI AL TESSUTO DI ANTICA FORMAZIONE ANCHE PER MANOMISSIONI EPISODICHE
	FACCIATE OGGETTO DI INTERVENTI RECENTI IN SINTONIA CON IL CONTESTO
	FACCIATE OGGETTO DI INTERVENTI RECENTI CON MODALITA' ESTRANEE AL TESSUTO DI ANTICA FORMAZIONE
	FACCIATE DI EDIFICI DI NUOVA COSTRUZIONE
	PARTI COSTITUENTI SUPERFETAZIONI O CON VOLUMI ALTERATI
	FACCIATE O PORZIONI DI ANNESSI AGRICOLI CON CARATTERI TIPICI DELLE FUNZIONI DEL PRIMARIO
	FACCIATE ETEROGENEE COSTITUITE PREVALENTEMENTE DA MURATURE DIVIDENTI LE PROPRIETA' O TESTATE CIECHE
	FACCIATE DI ELEMENTI TECNOLOGICI









TAV. 5 ANALISI DEGLI SPAZI SCOPERTI

GIUDIZIO SULLE CORTI

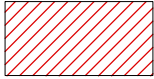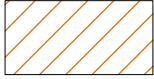
1	AREE O CORTI CHE PER CARATTERISTICHE TIPO-MORFOLOGICHE E PREGIO ARCHITETTONICO E/O AMBIENTALE SONO IN SINTONIA CON LE FACCIATE DEI RISPETTIVI EDIFICI EMERGENTI E/O SIGNIFICATIVI
2	AREE O CORTI CHE EVIDENZIANO CARATTERISTICHE TIPO-MORFOLOGICHE E PREGIO ARCHITETTONICO E/O AMBIENTALE IN UN CONTESTO DI FACCIATE INTERNE DEGRADATE E/O ALTERATE
3	AREE O CORTI CHE EVIDENZIANO CARATTERISTICHE TIPO-MORFOLOGICHE E PREGIO ARCHITETTONICO E/O AMBIENTALE IN UN CONTESTO DI FACCIATE INTERNE OGGETTO DI INTERVENTI RECENTI
4	AREE O CORTI CHE EVIDENZIANO CARATTERISTICHE TIPO-MORFOLOGICHE E PREGIO AMBIENTALE IN PRESENZA DI DIFFUSE SUPERFETAZIONI
5	AREE O CORTI PRIVE DI CONNOTAZIONI ARCHITETTONICHE DI PARTICOLARE INTERESSE, MA CONNESSE AL TESSUTO EDILIZIO PER RISPONDENZA DI SOLUZIONI EDILIZIE E COERENZA D'USO NEI MATERIALI COSTRUTTIVI
6	AREE O CORTI PRIVE DI CONNOTAZIONI ARCHITETTONICHE DI PARTICOLARE INTERESSE E CON DEBOLE PERCEZIONE DEI CARATTERI TIPICI DELL'EDILIZIA DI ANTICA FORMAZIONE
7	AREE O CORTI PRIVE DEI CARATTERI TIPICI DELL'EDILIZIA DI ANTICA FORMAZIONE ANCHE PER LA PRESENZA DI EDIFICI RECENTI O DI UN CONTESTO ALTERATO
8	AREE O CORTI OGGETTO DI INTERVENTI RECENTI CON PERMANENZA DI SUPERFETAZIONI

SISTEMA DEL VERDE


	AREE PRIVATE CON PREVALENZA DI VERDE PIANTUMATO
	AREE PRIVATE CON CARATTERISTICA PRESENZA DI VERDE, GIARDINI, AIUOLE
	COLTURE ORTIVE
	AREE PRIVATE CON PRESENZA DI VERDE A VALENZA DI INTERESSE AMBIENTALE
	AREE PRIVATE CON MODESTA PRESENZA DI VERDE E LIMITATA QUALITA' AMBIENTALE
	AREE DI FRANGIA DEL CENTRO STORICO DEGRADATE MA RECUPERABILI CON OPERAZIONI DI VALORIZZAZIONE AMBIENTALE

TIPI DI PAVIMENTAZIONE

A	BATTUTO DI CEMENTO
B	ASFALTO
C	LASTRICATO IN PIETRA REGOLARE
D	PORFIDO POSATO AD "OPUS INCERTUM"
E	ACCIOTOLATO
F	GHIAIA
G	TERRA BATTUTA
H	GHIAIA E TERRA BATTUTA
L	PAVIMENTAZIONI: CERAMICHE, GRES E SIMILARI

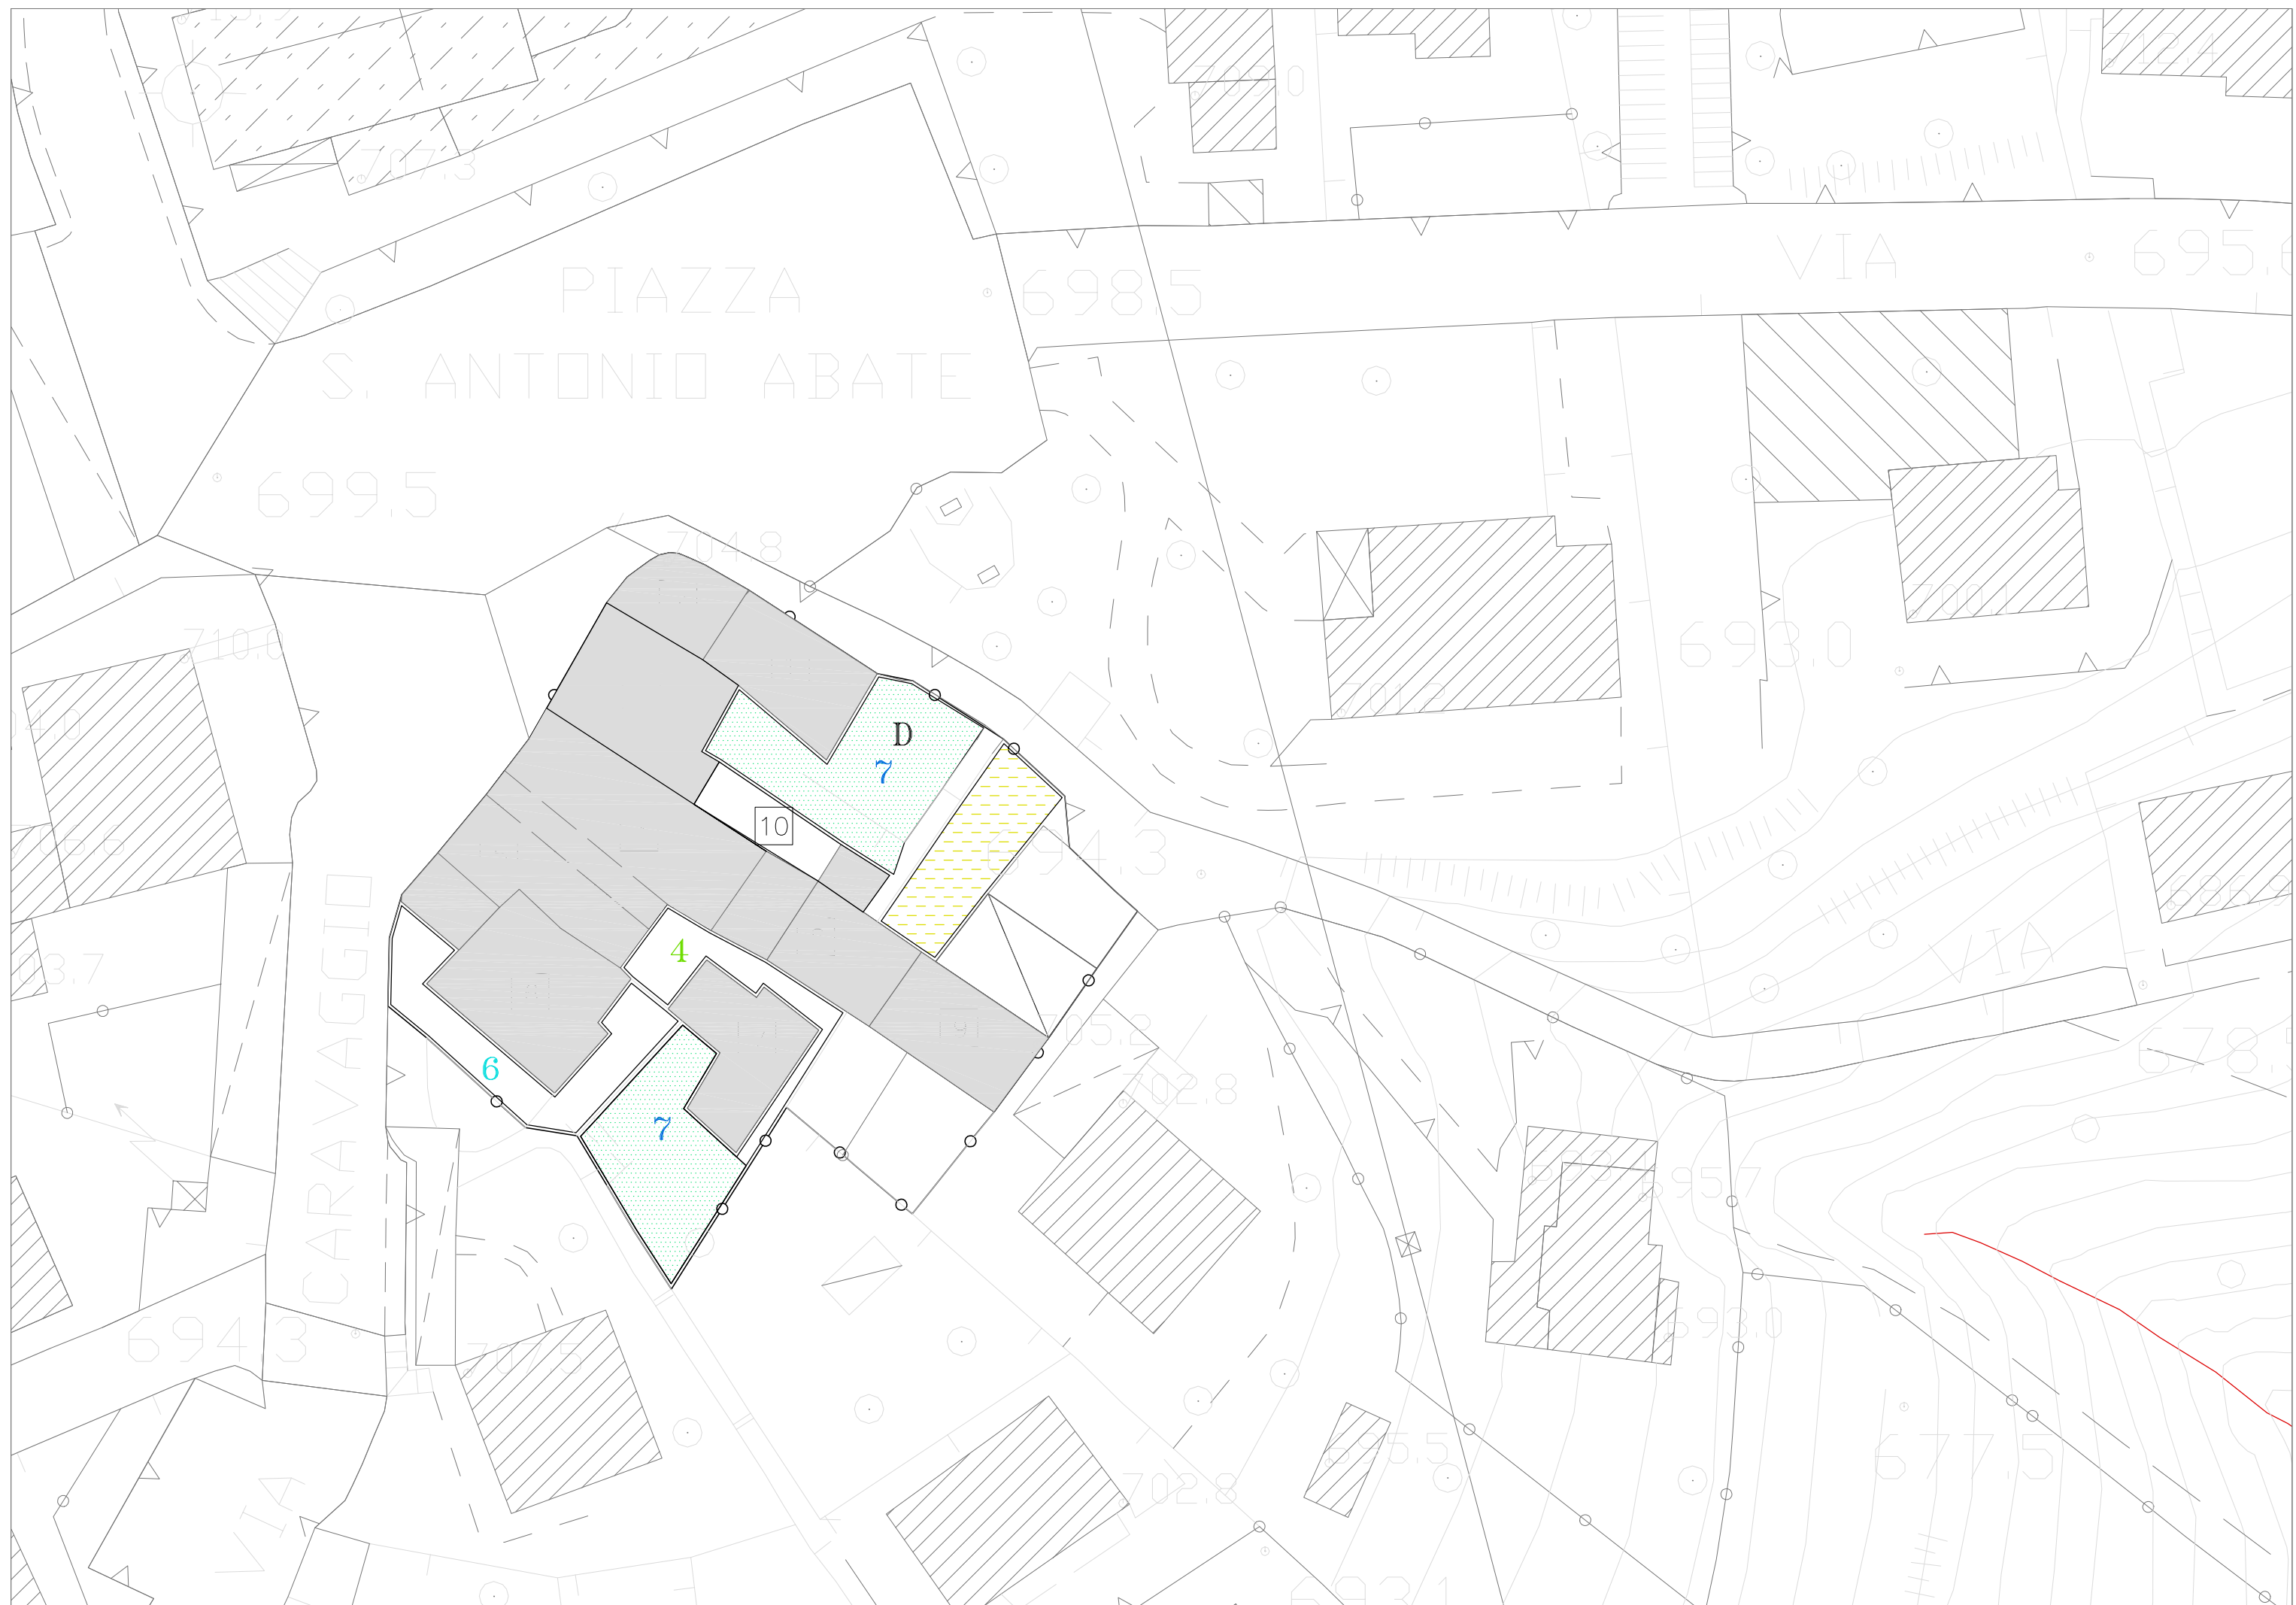

TAV. 6 GRADI DI INTERVENTO SUGLI EDIFICI

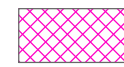


GRADO 1

Edifici soggetti a vincolo di tutela e conservazione




GRADO 2

Edifici soggetti a recupero conservativo finalizzato alla conservazione dell'involucro esterno, al mantenimento o recupero della tipologia costruttiva delle strutture verticali e orizzontali interne e delle tipologie distributive dell'edificio

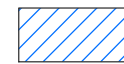

GRADO 3

Edifici storici appartenenti all'architettura minore;
fabbricati che presentano incongruità o costituiscono il risultato di interventi successivi con parti tra loro non coerenti;
edifici recenti non significativi o notevolmente trasformati, che mantengono la giacitura storica o la coerenza con l'impianto urbanistico

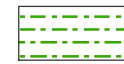

GRADO 4

Edifici recenti non coerenti con l'impianto urbanistico, fabbricati non in relazione con quanto presente nell'intorno immediato; edifici che non fanno propria la potenzialità del lotto



GRADO 5

Edifici e manufatti per i quali è prevista la demolizione perché in contrasto con i caratteri ambientali e/o costituenti superfetazioni



Perimetro PRU



Numero del PRU



Perimetro dei comparti del Nucleo di Antica Formazione




Linea blu

Mantenimento delle geometrie e dell'ordine compositivo, ridefinizione degli elementi non coerenti nella logica generale della facciata



Linea rossa

Conservazione integrale della facciata e dei suoi elementi costitutivi

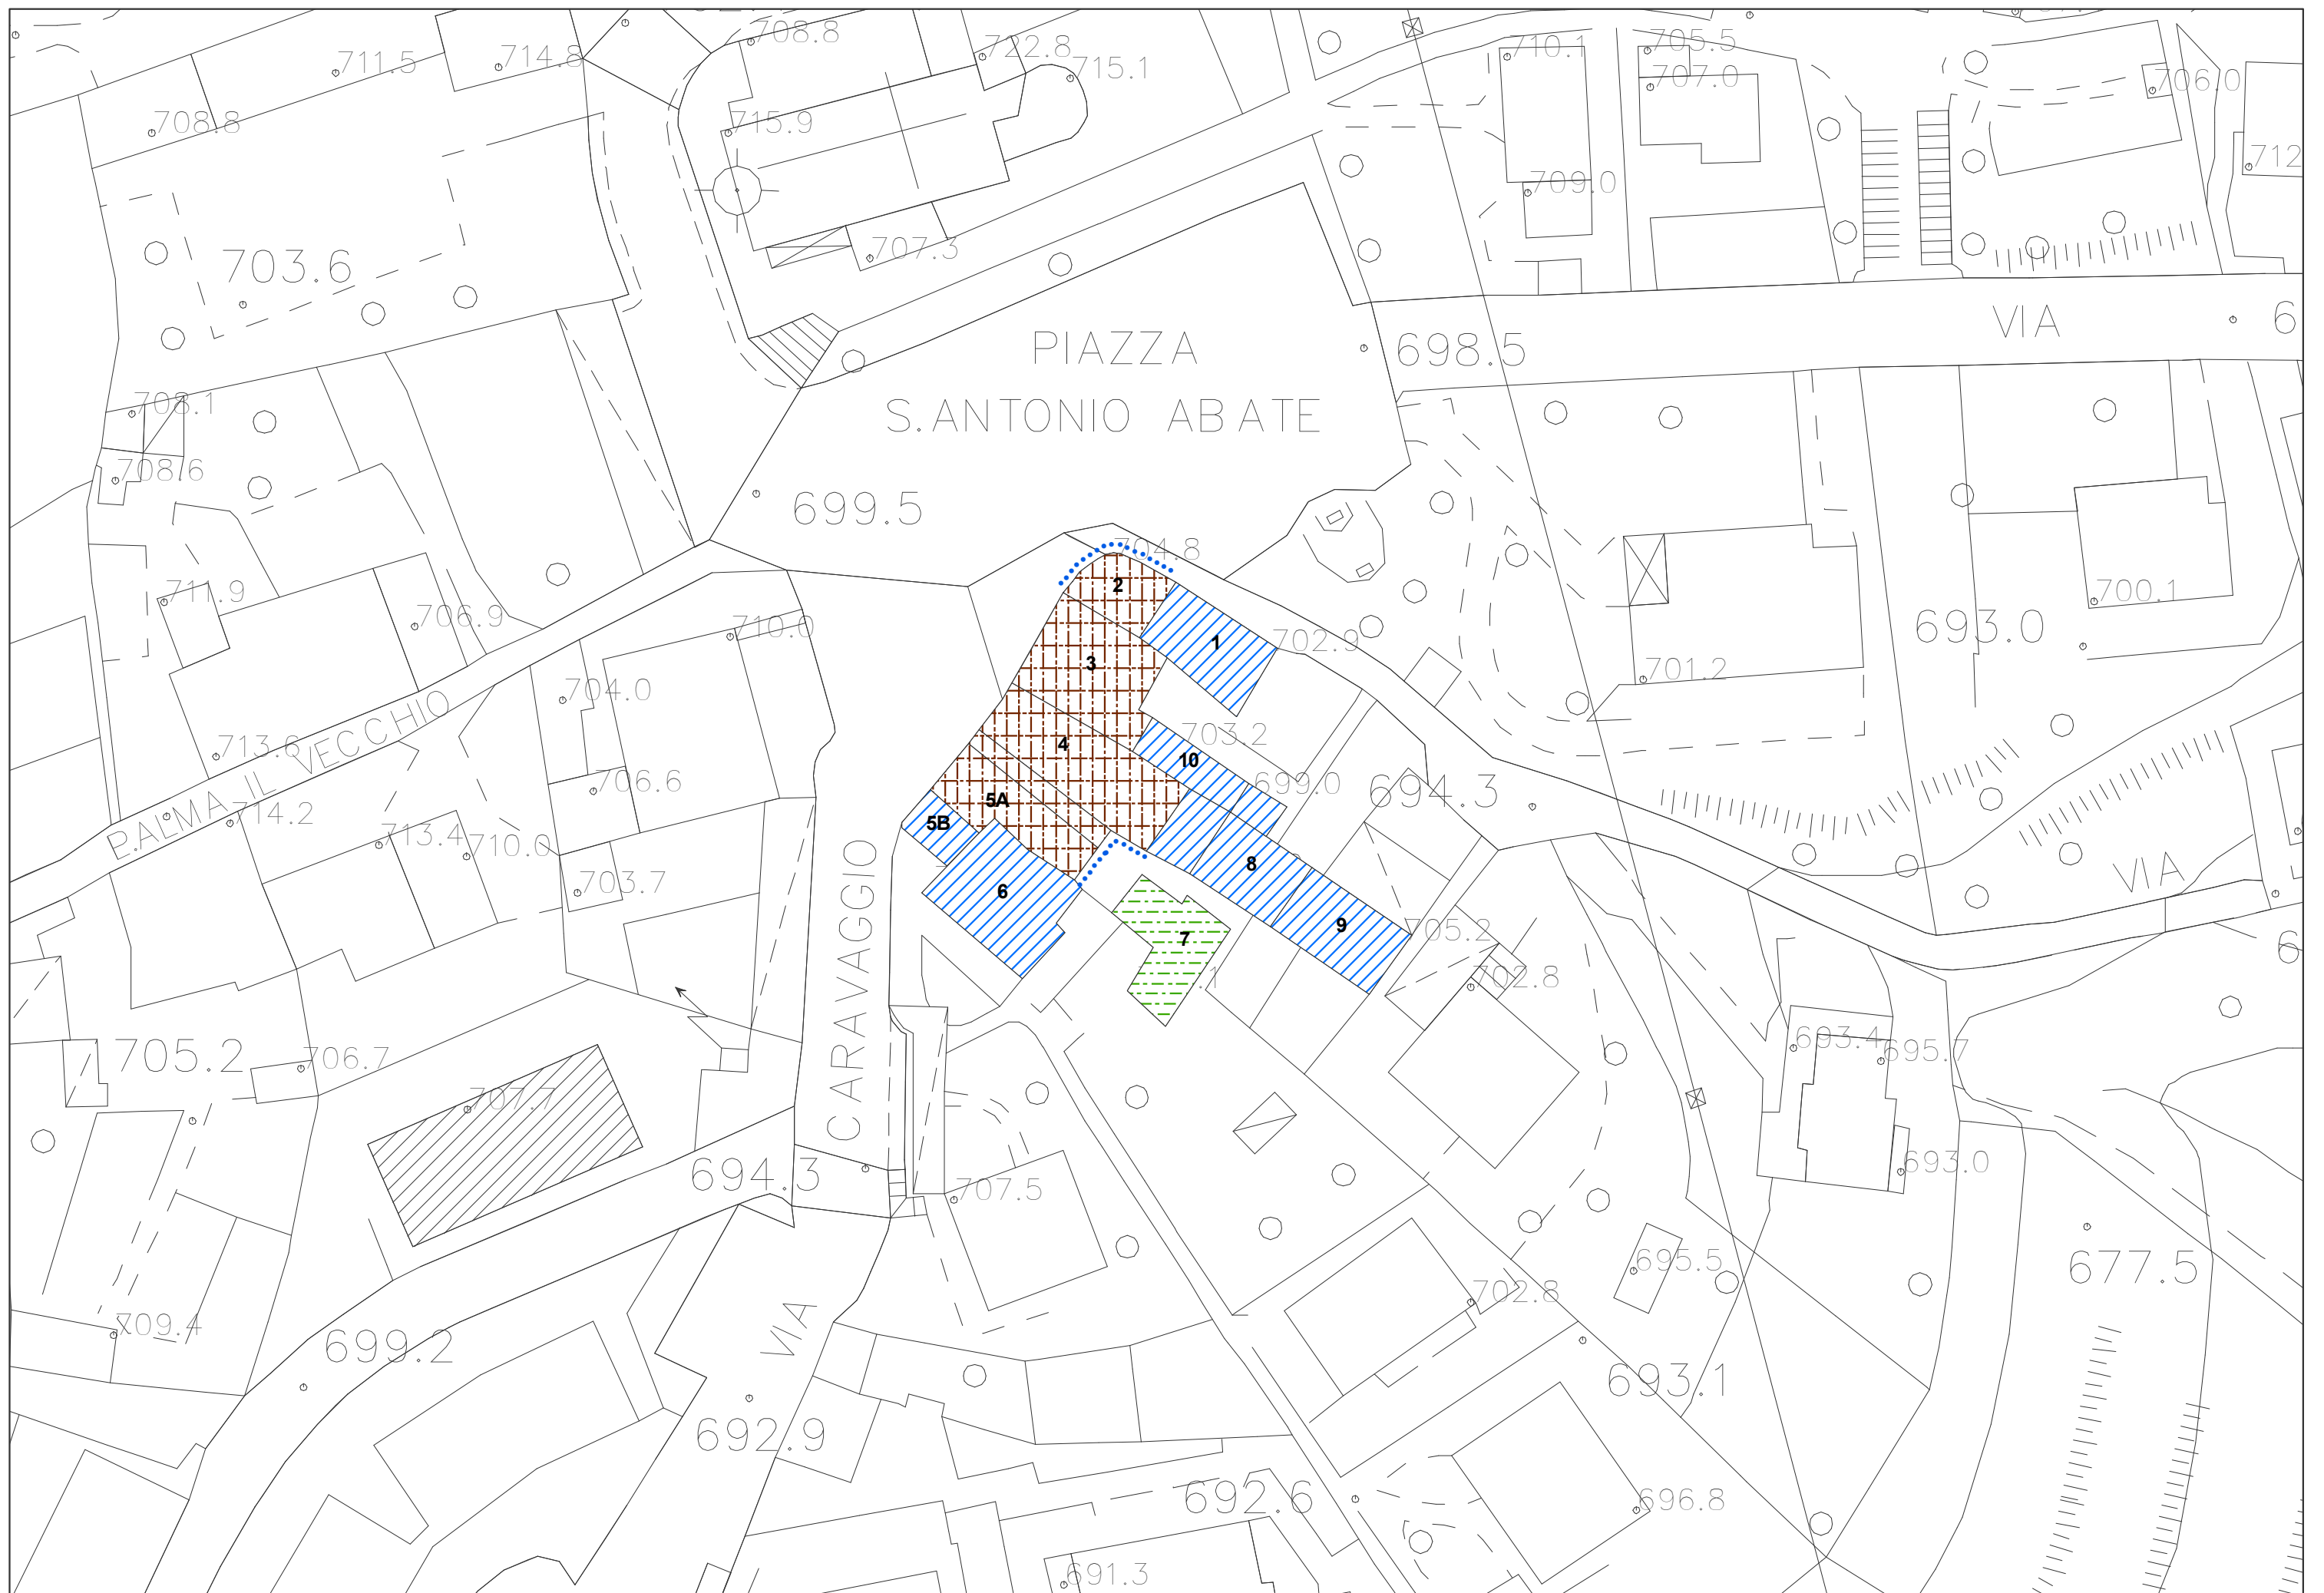

TAV. 6 GRADI DI INTERVENTO



Comune di Nembro
Provincia di Bergamo



Claudio Cancelli
Salvatore Alletto
Candida Mignani

- sindaco -
- segretario comunale -
- assessore territorio e lavori pubblici -



Piano di governo del territorio

Adottato D.C.C. n° 17 del 25/06/10 Approvato D.C.C. n° 40 del 02/12/10 BURL N° 8 del 23/02/11

Piano delle Regole

Variante 04

Adottato D.C.C. n° del Approvato D.C.C. n° ... del BURL n°.... del

Schede d'inventario

16

LONNO PIAZZA SANT'ANTONIO
Inventario del patrimonio edilizio dei
Nuclei di Antica Formazione

PROGETTO E COORDINAMENTO

arch. Domenico Leo


GRUPPO DI PROGETTAZIONE

geom. Francesco Carrara
urb. Sara Bertuletti
geom. Manuela Seno

Con la collaborazione del Coordinamento dei Liberi Professionisti di Nembro

Geom. Massimiliano Barcella
Arch. Sara Carrara
Arch. Maria Masseroli
Geom. Luigi Rondi



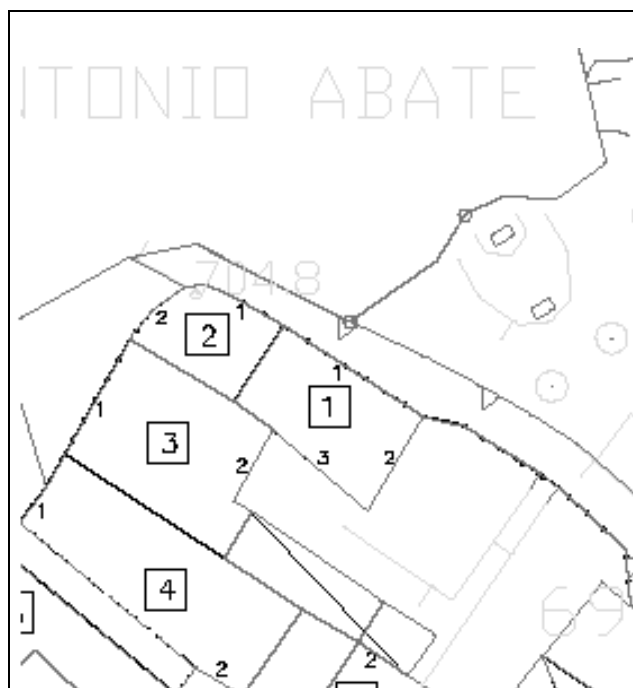

PLANIMETRIA
Identificazione fronti ed orientamento



DOCUMENTAZIONE FOTOGRAFICA
FRONTE spazi pubblici

DESCRIZIONE DELL' UNITÀ DI RILEVAMENTO

Edificio composto da due piani fuori terra con soprastante ampio sottotetto.
Tetto a un'unica falda con travetti squadri e manto di copertura in coppi di laterizio.
Aperture di forma quadrangolare con serramenti e ante a scuro in legno.

GRADI DI INTERVENTO SULL'UNITA'

GRADO 3

PRESCRIZIONI SPECIFICHE SULL'UNITA'

Nel caso di intervento complessivo sull'unità e/o eventuale recupero del sottotetto la copertura dovrà essere realizzata a due falde.


PRESCRIZIONI SPECIFICHE SUL CONTESTO ESTERNO



DOCUMENTAZIONE FOTOGRAFICA
VISTA panoramica di contesto



PLANIMETRIA
Identificazione fronti ed orientamento

 

DESCRIZIONE DELL’ UNITÀ DI RILEVAMENTO

Fabbricato ad angolo arrotondato della cortina edilizia, composto da tre piani fuori terra. Tetto a padiglione con struttura in legno, manto di copertura in coppi.
Struttura verticale con rivestimento in intonaco.
La composizione della facciata è disorganizzata e le aperture sono di dimensioni e materiali diversi.

GRADI DI INTERVENTO SULL’UNITA’

GRADO 2
Linea blu su facciate 1 e 2


PRESCRIZIONI SPECIFICHE SULL’UNITA’

Si evidenzia la necessità di un ridisegno complessivo della facciata.


PRESCRIZIONI SPECIFICHE SUL CONTESTO ESTERNO



DOCUMENTAZIONE FOTOGRAFICA
VISTA panoramica di contesto

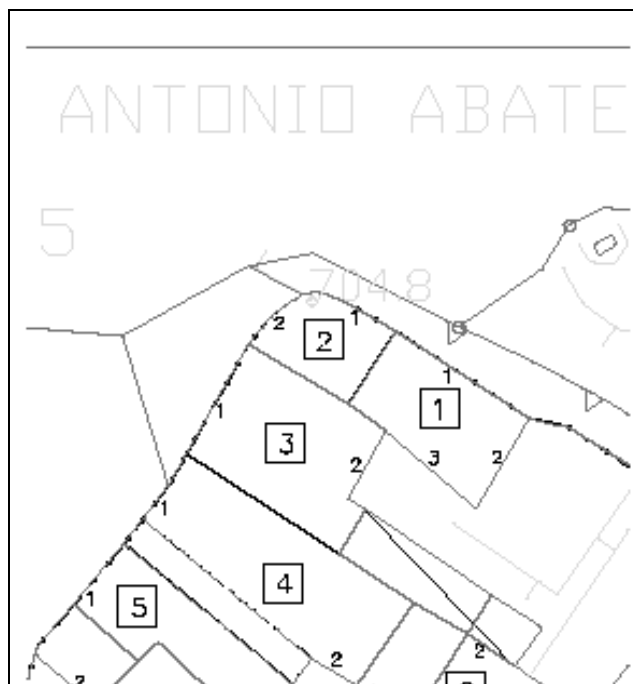

PLANIMETRIA
Identificazione fronti ed orientamento

 

DESCRIZIONE DELL' UNITÀ DI RILEVAMENTO

Fabbricato in cortina edilizia, composto da tre piani fuori terra. Tetto a due falde con struttura in legno, manto di copertura in coppi.
Struttura verticale con rivestimento in intonaco.
La facciata verso la piazza presenta aperture sovradimensionate; il balcone è in calcestruzzo con barriera in legno a corsi orizzontali.


GRADI DI INTERVENTO SULL'UNITA'

GRADO 2


PRESCRIZIONI SPECIFICHE SULL'UNITA'

Il terrazzo al piano secondo dovrà essere eliminato e le aperture ridimensionate al fine di avere un'ordinata composizione di facciata.


PRESCRIZIONI SPECIFICHE SUL CONTESTO ESTERNO

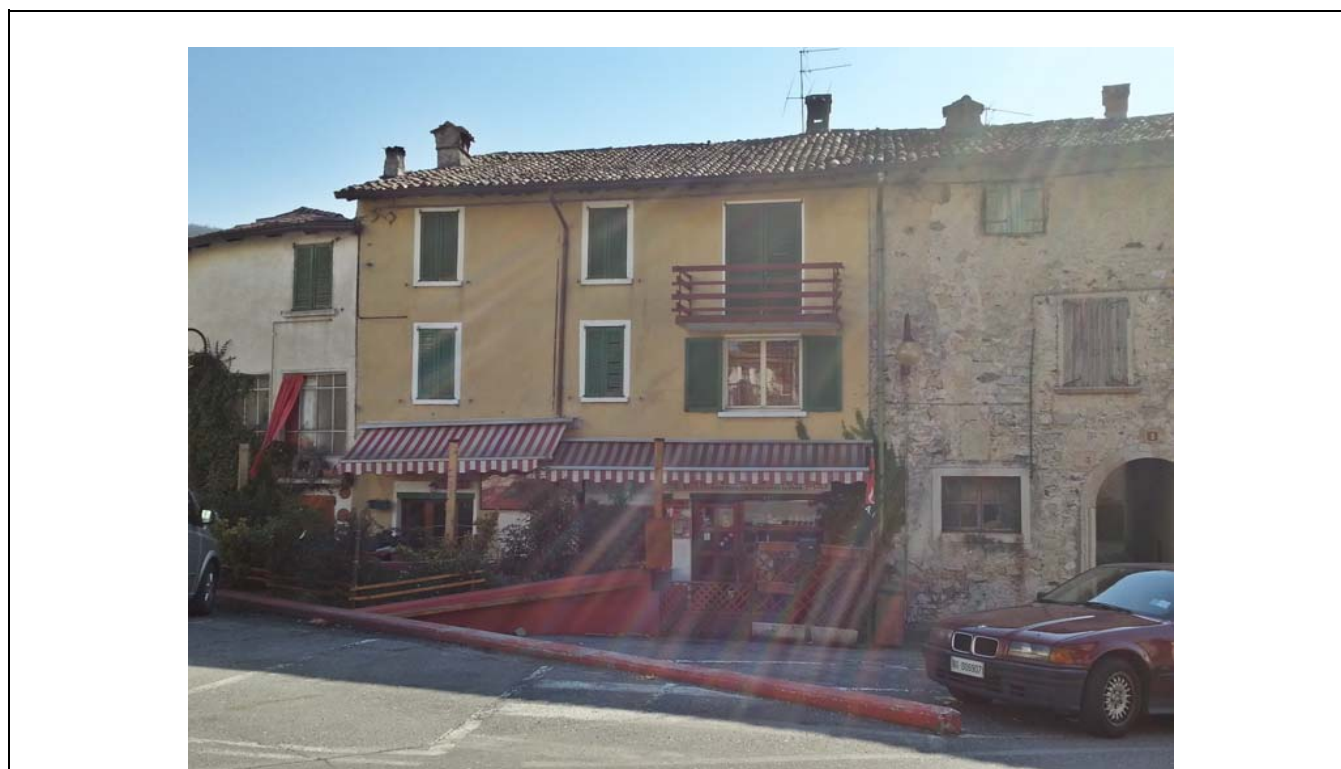

DOCUMENTAZIONE FOTOGRAFICA
FRONTE spazi pubblici

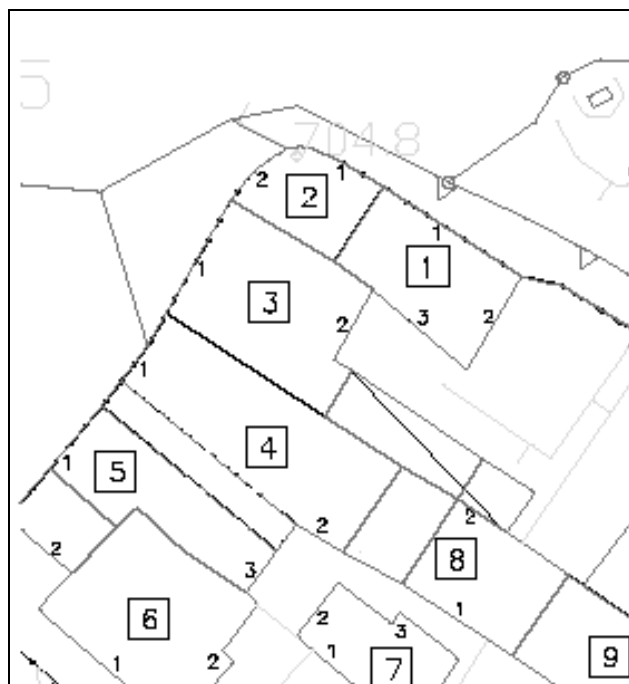

PLANIMETRIA
Identificazione fronti ed orientamento

 

DOCUMENTAZIONE FOTOGRAFICA
FRONTE spazi privati



DOCUMENTAZIONE FOTOGRAFICA
FRONTE spazi privati

DESCRIZIONE DELL' UNITÀ DI RILEVAMENTO

Edificio composto da tre piani fuori terra.
L'edificio ha struttura verticale in muratura di pietra costituita da blocchi di pietra disposti a corsi regolari con malta di allettamento in calce; tetto a due falde con travetti; manto di copertura in coppi di laterizio.
La facciata interna presenta scale in muratura per accedere al ballatoio in calcestruzzo armato dei piani superiori; aperture di diverse dimensioni
Al piano terra portone aperto con arco a tutto sesto contornato in pietra.

GRADI DI INTERVENTO SULL'UNITA'


GRADO 2

PRESCRIZIONI SPECIFICHE SULL'UNITA'


Mantenimento del portone di ingresso al cortile.
Riconfigurazione del sistema del loggiato interno.
Eliminazione delle superfetazioni.

PRESCRIZIONI SPECIFICHE SUL CONTESTO ESTERNO



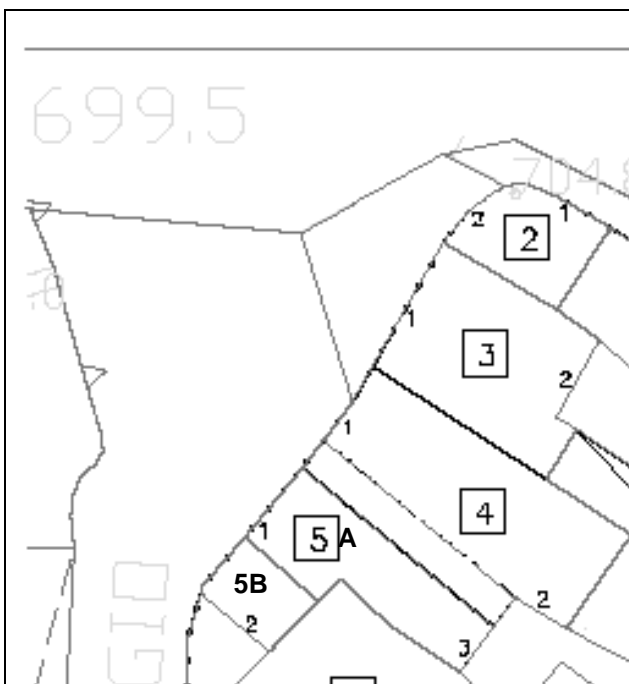

PLANIMETRIA
Identificazione fronti ed orientamento

 

DESCRIZIONE DELL' UNITÀ DI RILEVAMENTO

Edificio composto da diversi corpi di fabbrica di altezze diverse con coperture a struttura in legno e manto in coppi.
Terrazze e balconi in calcestruzzo con barriera in ferro.
Facciate intonacate con inserti di pietra a vista sugli spigoli.


GRADI DI INTERVENTO SULL'UNITA'

5A: GRADO 2 – linea blu fronte interno
5B: GRADO 3

PRESCRIZIONI SPECIFICHE SULL'UNITA'




PRESCRIZIONI SPECIFICHE SUL CONTESTO ESTERNO

 


DOCUMENTAZIONE FOTOGRAFICA
FRONTE spazi pubblici



DOCUMENTAZIONE FOTOGRAFICA
VISTA panoramica di contesto

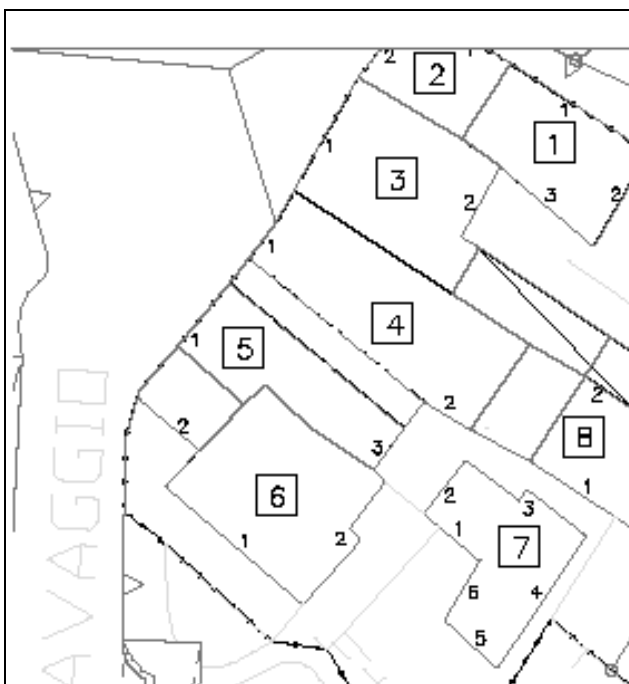

PLANIMETRIA
Identificazione fronti ed orientamento

 

DESCRIZIONE DELL' UNITÀ DI RILEVAMENTO

Edificio composto da due piani fuori terra.
Copertura a due falde con struttura in legno e manto di copertura in coppi.
Strutture verticali rivestito in parte con intonaco civile non tinteggiato.

GRADI DI INTERVENTO SULL'UNITA'

GRADO 3


PRESCRIZIONI SPECIFICHE SULL'UNITA'

Prevedere tinteggiatura della facciata


PRESCRIZIONI SPECIFICHE SUL CONTESTO ESTERNO



DOCUMENTAZIONE FOTOGRAFICA
FRONTE spazi pubblici

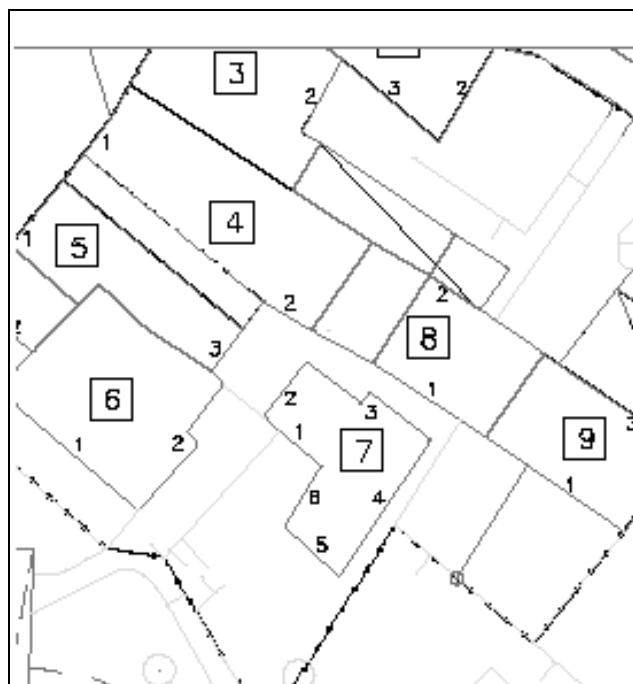

PLANIMETRIA
Identificazione fronti ed orientamento

 

DESCRIZIONE DELL' UNITÀ DI RILEVAMENTO

Edificio isolato a tre piani fuori terra (di cui uno sottotetto) esterno alla cortina edilizia.
 Il fabbricato è composto da due corpi di fabbrica di altezze differenti.
 Ciascun corpo presenta tetto a due falde con travetti in legno con sporto di gronda poco accentuato; manto di copertura in coppi di laterizio.
 Scala esterna e balconi in calcestruzzo con barriera in ferro
 Aperture di diverse dimensioni quadrangolari con serramenti in alluminio e tapparelle
 Rivestimento di facciata con intonaco strollato tinteggiato ad eccezione dei risvolti di facciata.

GRADI DI INTERVENTO SULL'UNITA'


GRADO 4

PRESCRIZIONI SPECIFICHE SULL'UNITA'

PRESCRIZIONI SPECIFICHE SUL CONTESTO ESTERNO



DOCUMENTAZIONE FOTOGRAFICA
VISTA panoramica di contesto

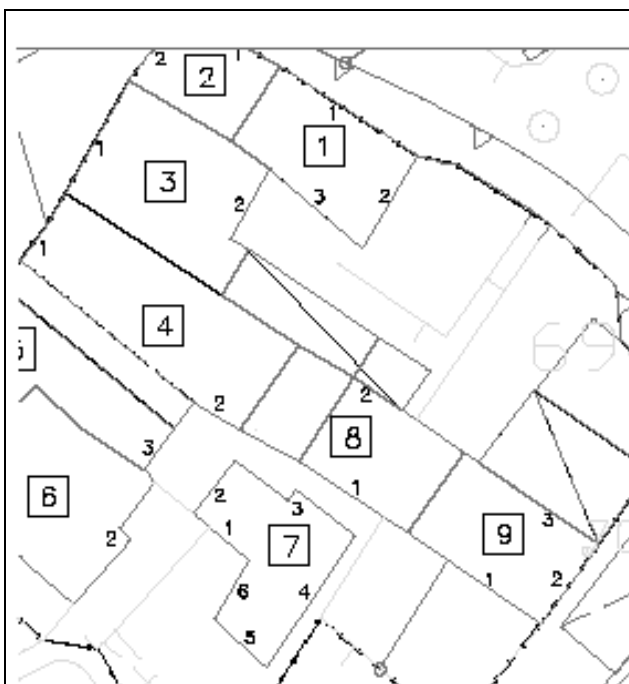

PLANIMETRIA
Identificazione fronti ed orientamento



DOCUMENTAZIONE FOTOGRAFICA
FRONTE spazi privati

DESCRIZIONE DELL' UNITÀ DI RILEVAMENTO

Edificio in linea interno alla cortina edilizia composto da tre piani fuori terra.
Copertura terrazzata con barriera in ferro e alta scossalina in lamiera..
La scala esterna è stata tamponata con serramento in plexiglass.
Presenta un'unica facciata finestrata con serramenti e antoni in legno.
La facciata sul retro è cieca.

GRADI DI INTERVENTO SULL'UNITA'

GRADO 3


PRESCRIZIONI SPECIFICHE SULL'UNITA'

Ripristinare la copertura a due falde, anche limitatamente agli sporti di gronda ed all'altezza minima del parapetto per eventualmente ricavare un terrazzo a pozzo.


PRESCRIZIONI SPECIFICHE SUL CONTESTO ESTERNO



DOCUMENTAZIONE FOTOGRAFICA
FRONTE spazi pubblici

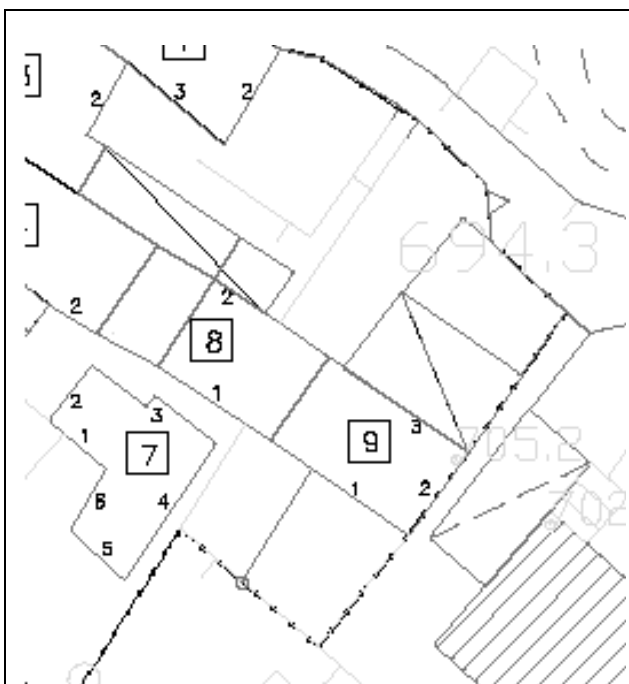

PLANIMETRIA
Identificazione fronti ed orientamento

 

DESCRIZIONE DELL’ UNITÀ DI RILEVAMENTO

Edificio di testa verso l'esterno della cortina edilizia composto da tre piani fuori terra.
Copertura con struttura in legno e manto in coppi.
Facciata principale con aperture di proporzioni e allineamenti appropriati
Balconi in calcestruzzo e barriera in ferro.
La facciata sul retro è cieca.

GRADI DI INTERVENTO SULL’UNITA’


GRADO 3

PRESCRIZIONI SPECIFICHE SULL’UNITA’

PRESCRIZIONI SPECIFICHE SUL CONTESTO ESTERNO



DOCUMENTAZIONE FOTOGRAFICA
VISTA panoramica di contesto

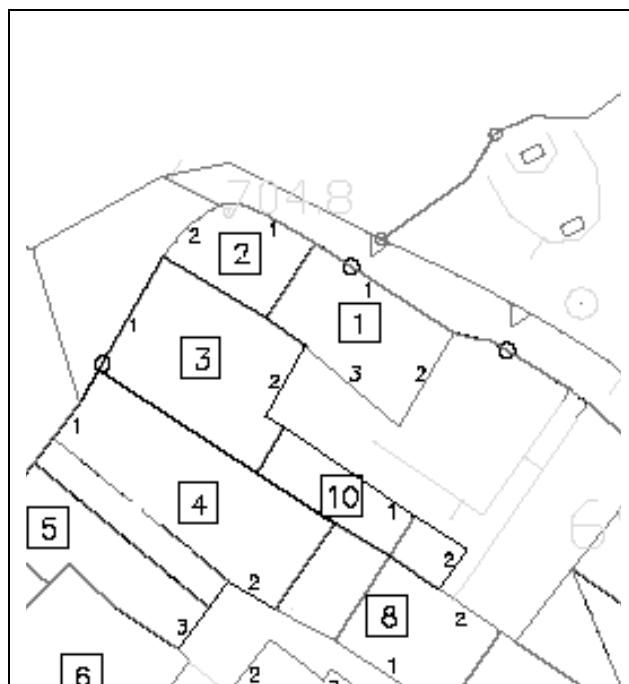

PLANIMETRIA
Identificazione fronti ed orientamento



DOCUMENTAZIONE FOTOGRAFICA
VISTA panoramica di contesto

DESCRIZIONE DELL'UNITÀ DI RILEVAMENTO

Edificio addossato alla cortina edilizia con tre piani fuori terra e copertura terrazzata.
Scala esterna di collegamento in ferro
Un'unica facciata finestrata con due aperture: una con serramento e antone in legno, un'altra di grande dimensioni con serramenti in alluminio a piccola specchiatura.

GRADI DI INTERVENTO SULL'UNITÀ'

GRADO 3

PRESCRIZIONI SPECIFICHE SULL'UNITÀ'

Eliminazione della scala esterna accorrandola all'edificio.
Ridimensionamento dell'ampia apertura
Eliminazione della terrazza in copertura e realizzazione di tetto (anche ad unica falda)

PRESCRIZIONI SPECIFICHE SUL CONTESTO ESTERNO