

RESIDENZIALE					
N.	SF	REALIZZATO	N.	SF	REALIZZATO
P1	301,40	-	V1	1.187,30	1.187,30
P2	1.904,00	-	V2	1.374,80	-
P3	1.750,70	1.750,70	V3	295,80	295,80
P4	96,00	96,00	V4	1.835,40	-
P5	186,20	-	V5	1.532,50	-
P6	212,60	112,60	V6	1.492,70	-
P7	858,40	-	V7	2.062,40	-
P8	1.713,70	1.713,70	V8	239,60	-
P9	300,60	-	V ATR1	100,60	-
P10	924,10	-	V ATR2	818,20	-
P11	164,20	164,20	V ATR3	745,70	-
P12	795,30	795,30	V ATR4	538,00	-
P13	1.388,30	-	V ATR5	119,00	-
P14	1.192,30	1.192,30	V ATR6	218,00	-
P15	359,20	359,20	V PIA	2.000,00	-
P16	14.909,30	-	V PIB	1.000,00	-
P17	612,10	612,10	VRS1	2.694,50	2.694,50
P18	960,10	960,10	VRS2	18.344,50	18.344,50
P ATR1	180,00	-	TOTALE	36.948,20	22.522,10
P ATR2	480,30	-	<b>Attrezzature di interesse collettivo</b>		
P ATR3	420,30	-	N.	SF	REALIZZATO
P ATR4	260,00	-	EP1	584,80	584,80
P ATR5	40,00	-	EP2	72,80	72,80
P ATR6	100,00	-	EP3	52,20	52,20
P PIA	1.943,37	-	EP4	690,10	690,10
P PIB	1.214,30	-	AP1	1.331,60	1.331,60
TOTALE	33.300,77	8.678,40	AP2	275,60	275,60
<b>Servizi all'istruzione pubblica</b>			AP3	781,90	781,90
N.	SF	REALIZZATO	AP4	3.084,00	3.084,00
I1	2.173,70	2.173,70	ASP1	706,70	706,70
TOTALE	2.173,70	2.173,70	ASP2	4.638,00	4.638,00
<b>Servizi religiosi</b>			D1	711,10	711,10
N.	SF	REALIZZATO	IT1	202,70	202,70
ER1	505,00	505,00	IT2	71,00	71,00
ER2	82,40	82,40	AC1	5.468,70	-
TOTALE	587,40	587,40	AC2	4.964,50	4.964,50
<b>Demanio sciabile</b>			CRR1	954,40	954,40
N.	SF	REALIZZATO	TOTALE	24.590,10	19.121,40
DS1	4.123.115,80	4.123.115,80	<b>ATTIVITA' ECONOMICHE</b>		
TOTALE	4.123.115,80	4.123.115,80	Verde pubblico e sportivo		
			N.	SF	REALIZZATO
			P ATR1	120,00	-
			TOTALE	120,00	-

**LEGENDA**

**Programma integrato di intervento**

- P.I.I. Programma integrato di intervento
- ATR Ambito di trasformazione residenziale
- ATP Ambito di trasformazione produttivo / artigianale

**Parcheggi**

- P Parcheggio pubblico

**Verde pubblico**

- V Verde pubblico / parchi e giardini
- VRS1 Verde ricreativo sportivo

**Servizi all'istruzione pubblica**

- EP Servizio all'istruzione pubblica

**Servizi religiosi**

- ER Edificio religioso

**Attrezzature di interesse collettivo**



- EP Edificio ad interesse pubblico
- ASP Ambito per attrezzature pubbliche di interesse comune
- ASP1 Attrezzatura sportiva privata
- AC1 Area campeggio
- IT1 Impianto tecnologico
- D1 Depuratore
- CRR1 Centro raccolta rifiuti

**Demanio sciabile**

- DS1 Demanio sciabile

**Nomenclatura delle destinazioni specifiche**

- I Scuola dell'infanzia privata
- Ch Chiesa e cappella
- C Cimiero
- P Parcheggio
- M Municipio
- PI Ufficio postale
- PA Attrezzatura sportiva
- PIV Attrezzatura sportiva invernale
- VA Area verde attrezzata
- VAV Attrezzatura sportiva privata
- Ac Acquedotto
- IT Impianto tecnologico
- D Depuratore
- A Ambulatorio
- C Cinema
- AC Area campeggio
- UT Ufficio turistico
- Di Di previsione
- Es Esistente

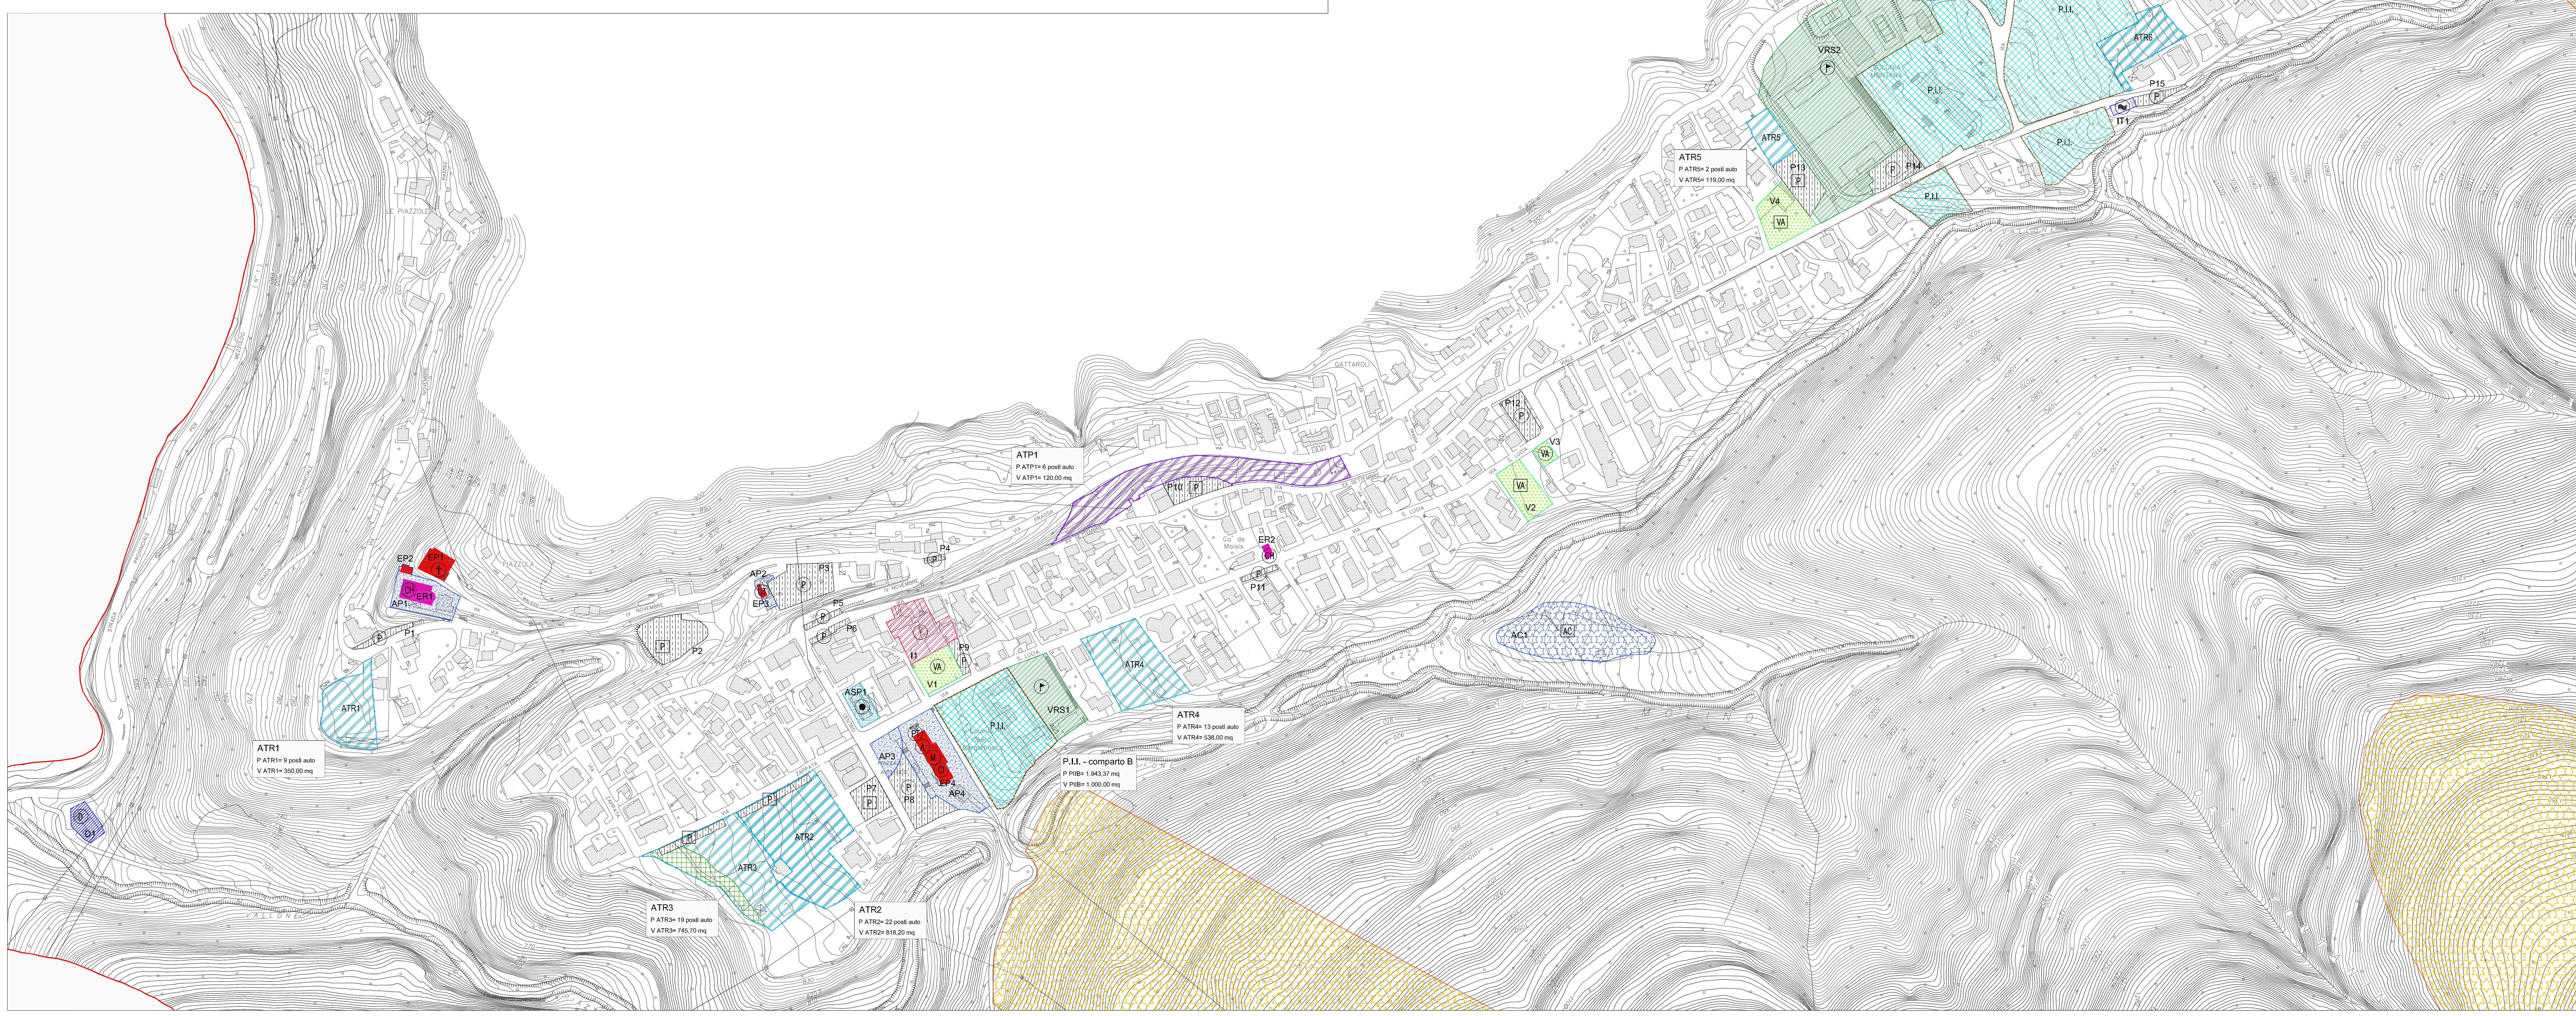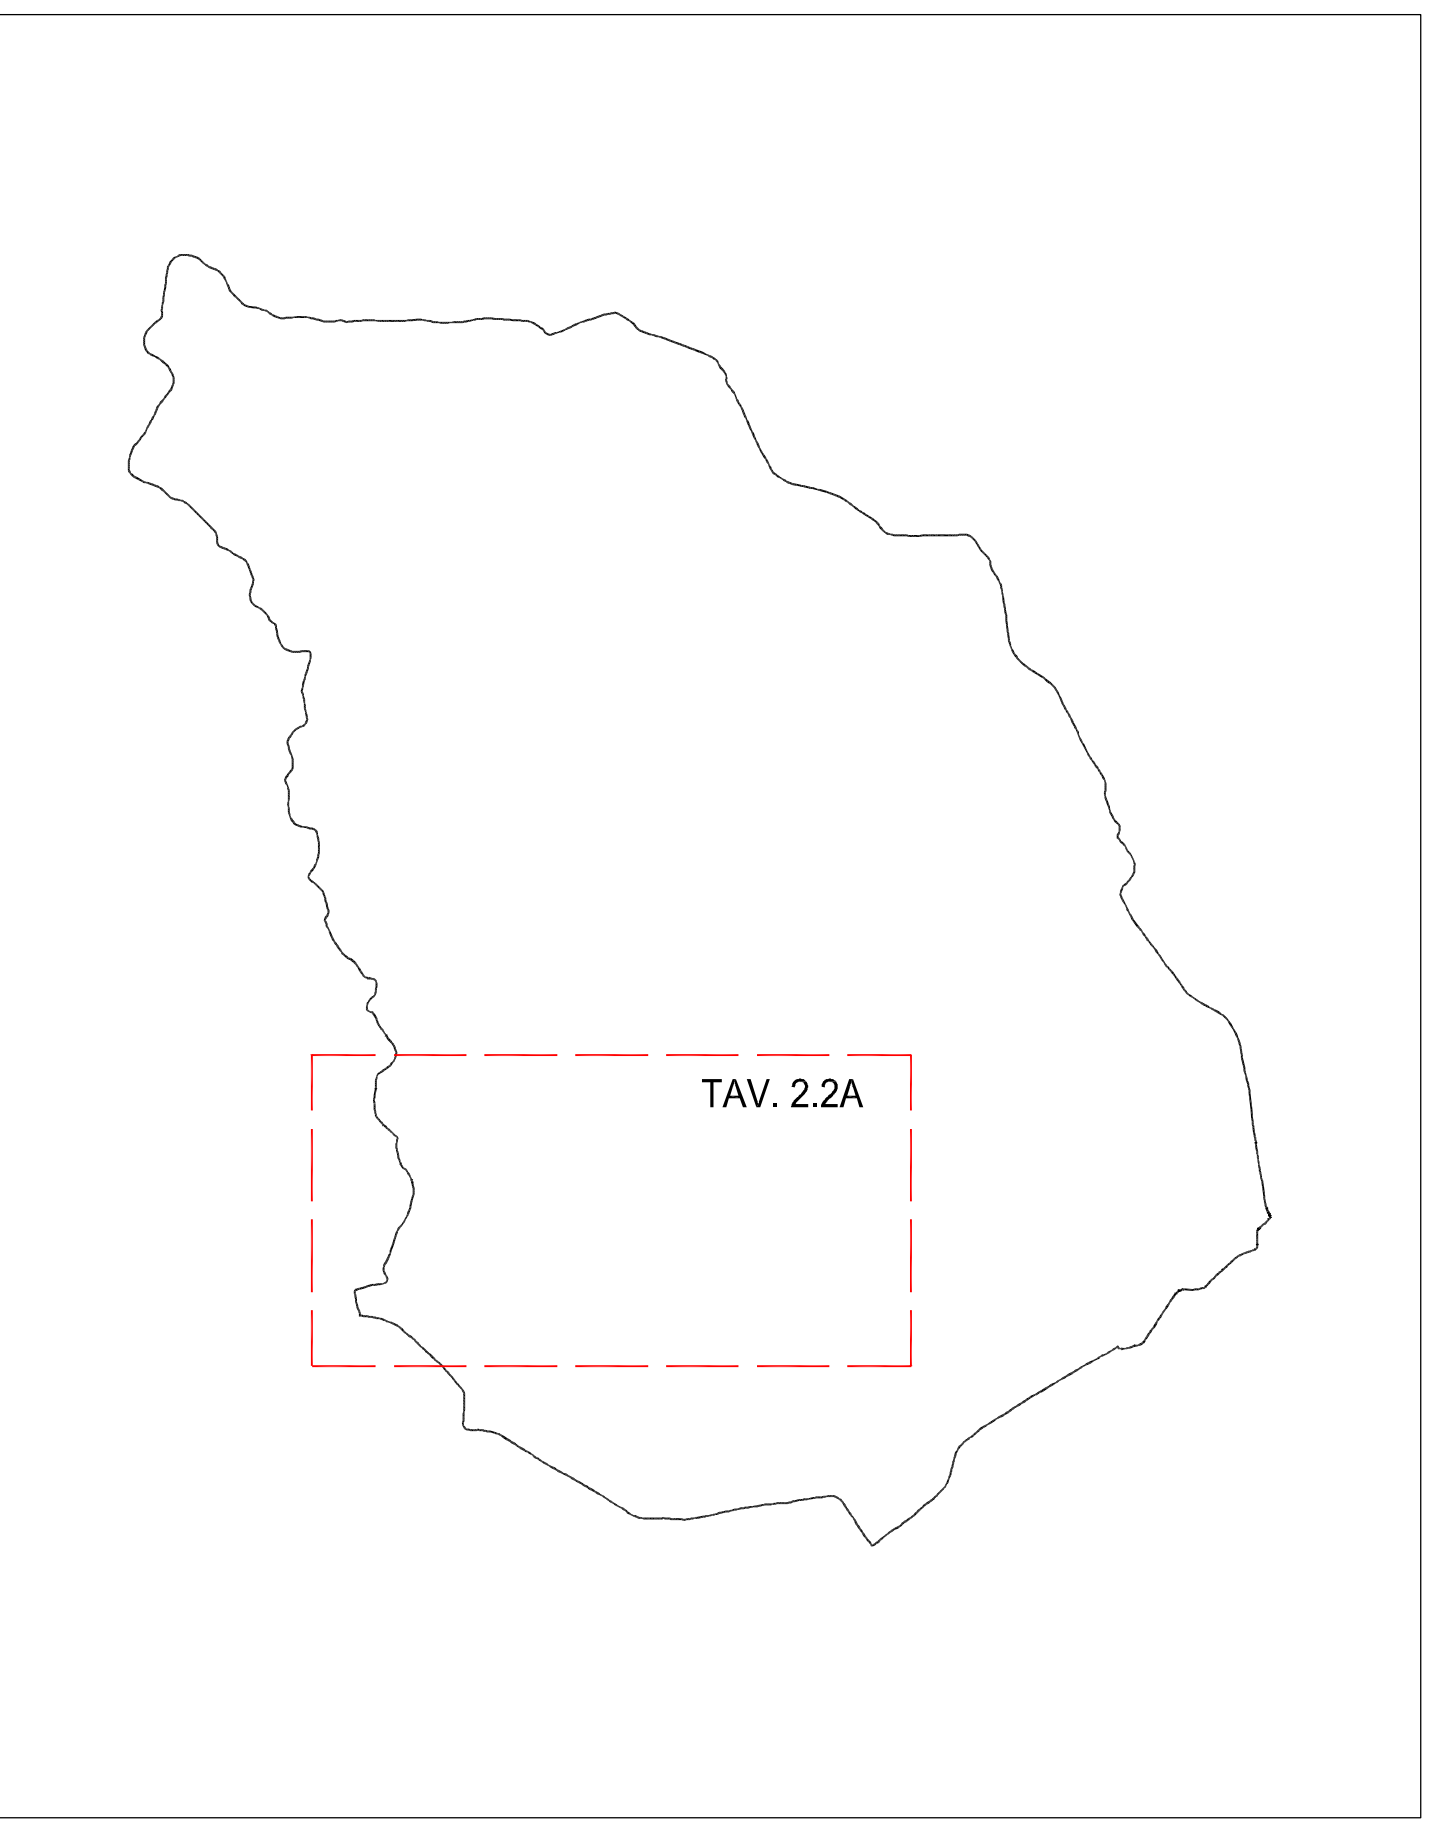

**COMUNE DI PIAZZATORRE**  
- Provincia di Bergamo -

**PIANO DI GOVERNO DEL TERRITORIO**

Oggetto: **PIANO DEI SERVIZI** Tavola n.: **2.2 A**

scala: **1:2.000**

data: **Febbraio 2014**

Sistema dei servizi

- adottato dal Consiglio Comunale con delibera n° 20 del 29-07-2013  
- approvato dal Consiglio Comunale con delibera n° 2 del 10-02-2014

DATA	DESCRIZIONE	REDATTO
a		
b		
c		
d		
e		
f		

**PAPETTI**  
PIANIFICAZIONE, SVILUPPO E DIFESA DEL TERRITORIO  
via s. calvi 35, Piazza Brembana (BG) - tel/fax 0345/81058 - e-mail: studio@papettiavio.191.it