

Comune di : SANTA BRIGIDA (Bergamo)

LAVORI DI:

SISTEMAZIONE DISSESTO NELL'AREA DELLE EX MINIERE IN COMUNE DI SANTA BRIGIDA
(Legge 179 del 31/07/02 art. 16 - importo € 1.000.000,00)

PROGETTO DEFINITIVO - ESECUTIVO

Scala: 1:500/2.500

OGGETTO:

Tavola n°: 12

Data: Giugno 07

**PLANIMETRIA:
CONTROLLI E MONITORAGGI IN CORSO
D'OPERA**




ASSOCIAZIONE TEMPORANEA DI PROFESSIONISTI
Studio associato di Geologia Spada di Spada M., Orlandi G.M., Bianchi S.

Via Zanino Colle n° 9, Ranica (BG)

Dr. Ing. Luca Rudelli

Via Corridoni n° 42, Bergamo (BG)

Scala 1:2.500

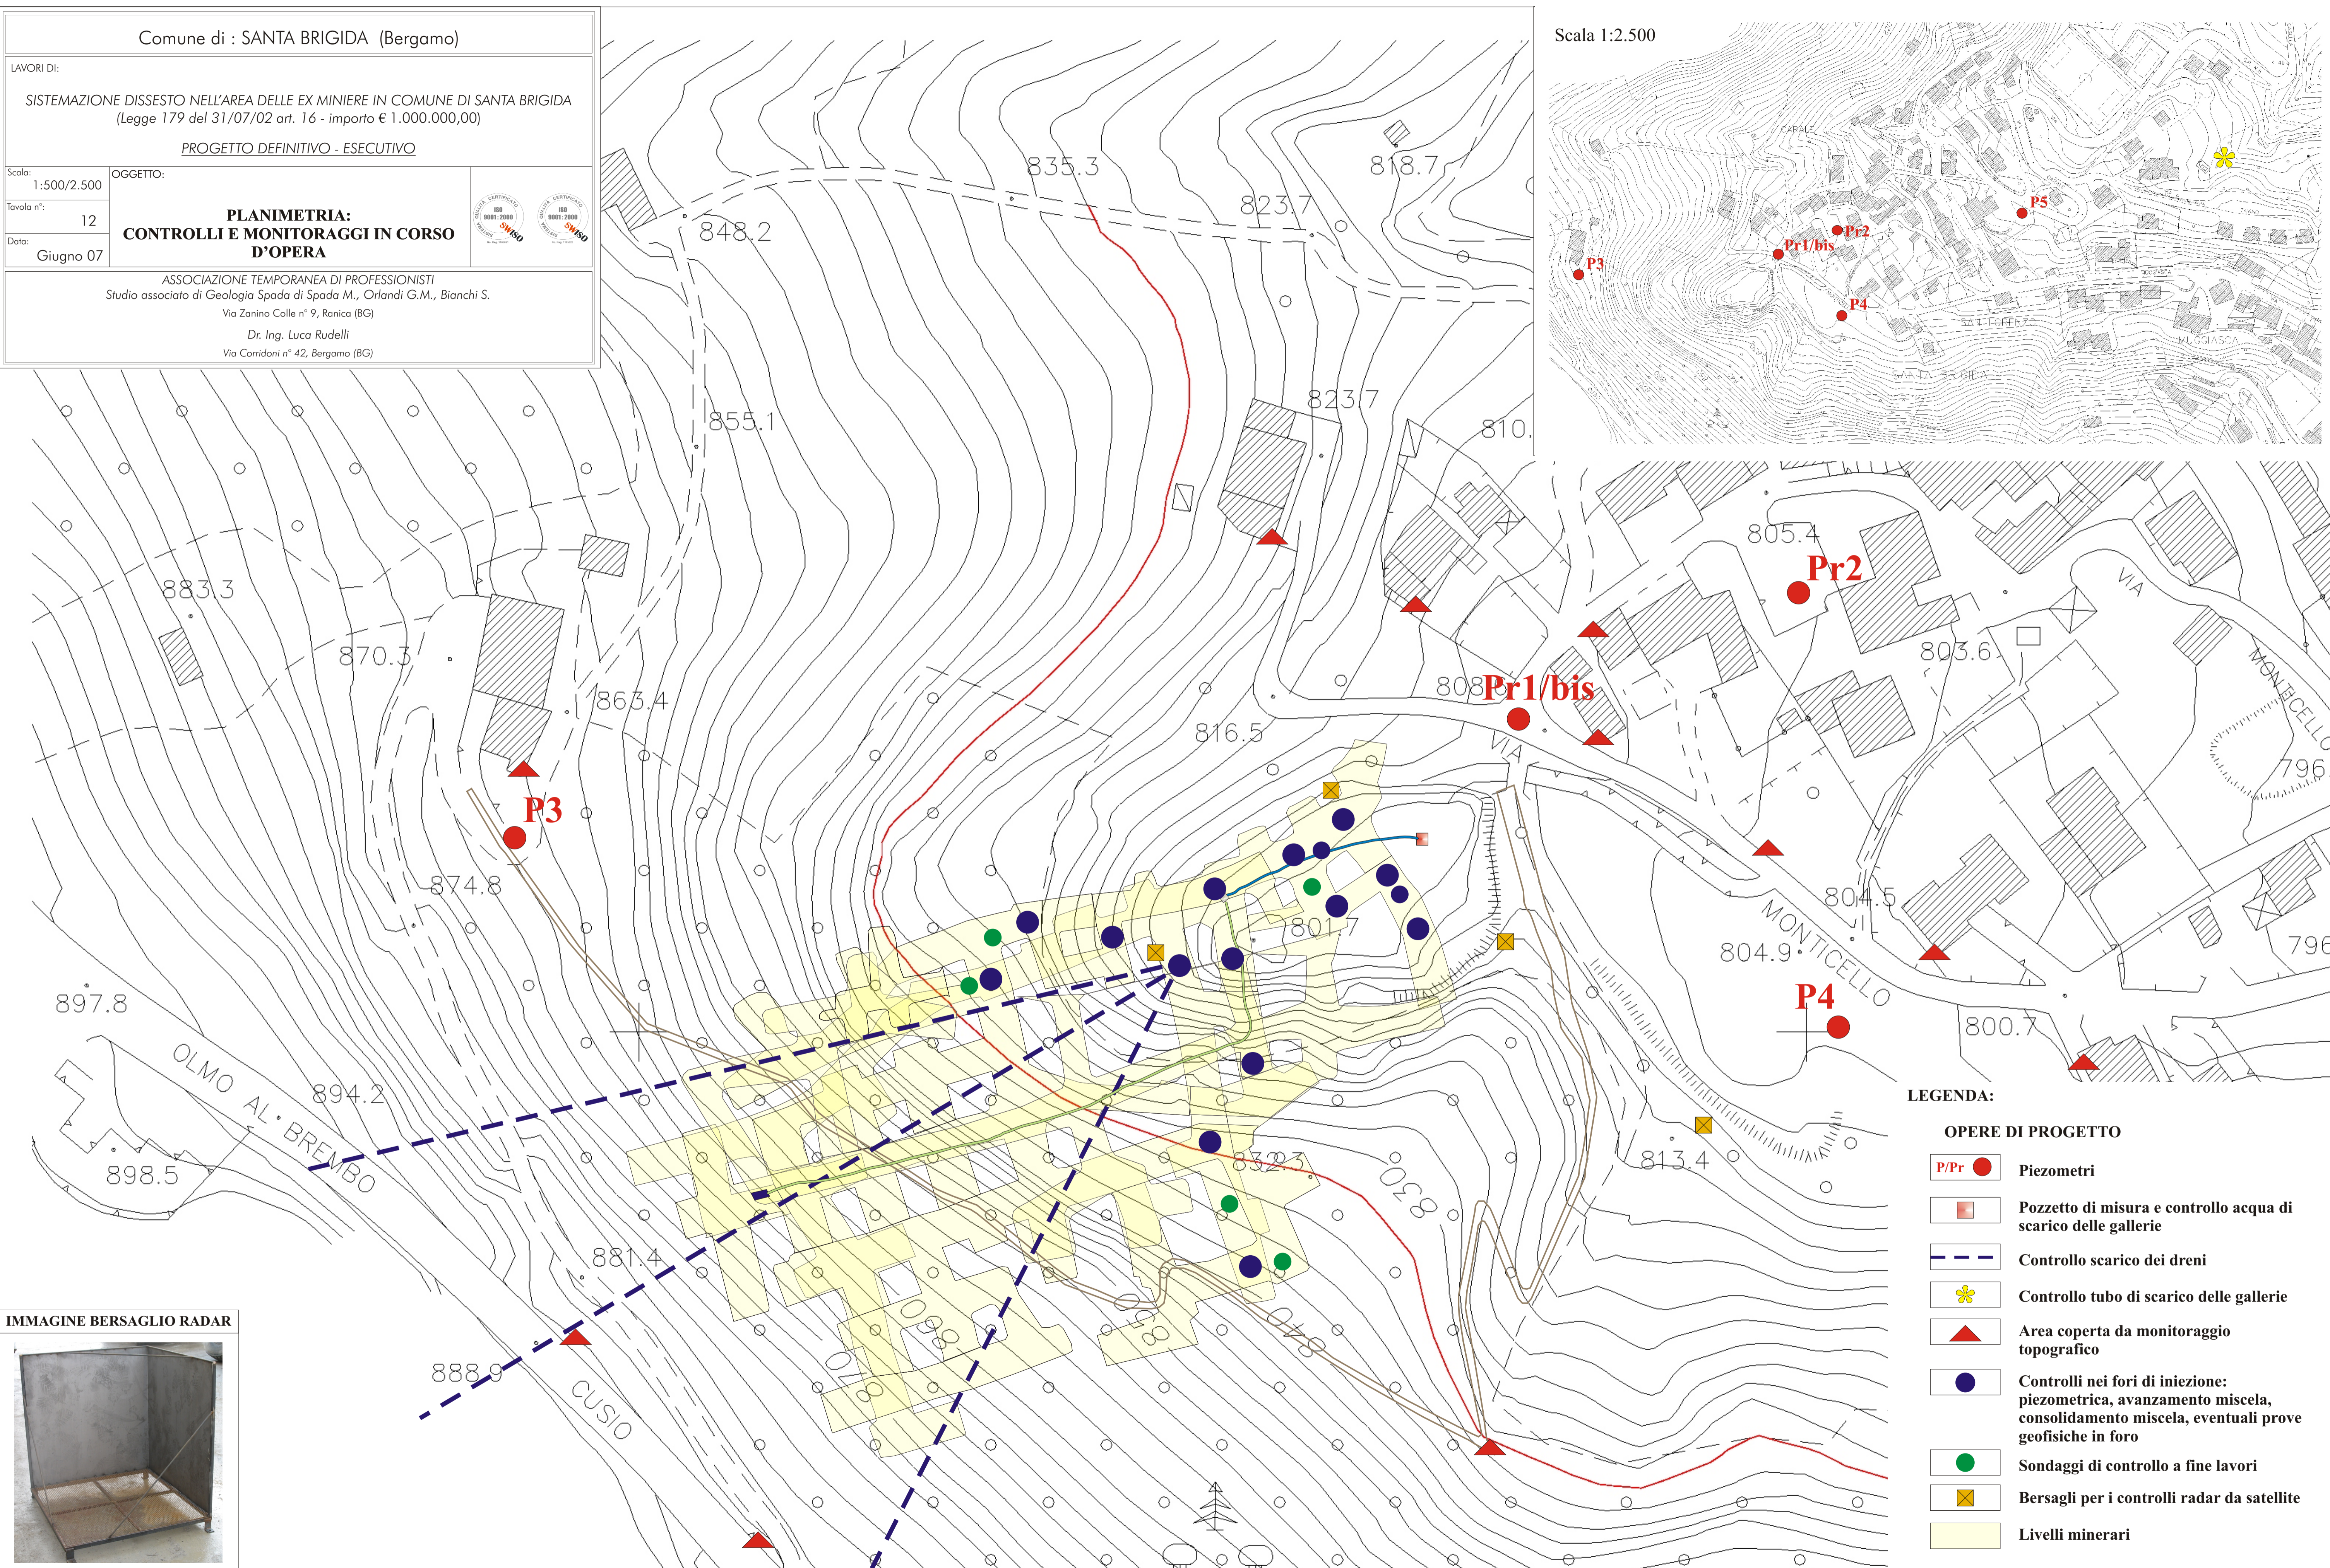

LEGENDA:

OPERE DI PROGETTO

- P/Pr** Piezometri
- Pozzetto di misura e controllo acqua di scarico delle gallerie
- Controllo scarico dei dreni
- Controllo tubo di scarico delle gallerie
- Area coperta da monitoraggio topografico
- Controlli nei fori di iniezione: piezometrica, avanzamento miscela, consolidamento miscela, eventuali prove geofisiche in foro
- Sondaggi di controllo a fine lavori
- Bersagli per i controlli radar da satellite
- Livelli minerari

IMMAGINE BERSAGLIO RADAR

