

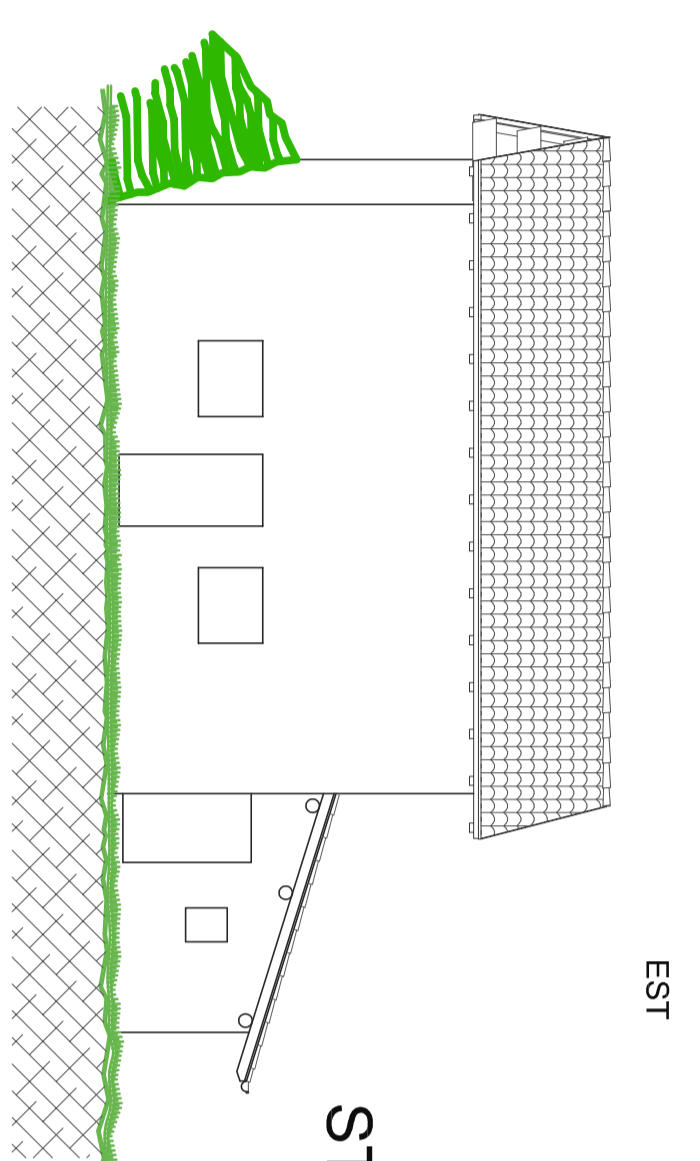



STATO DI FATTO

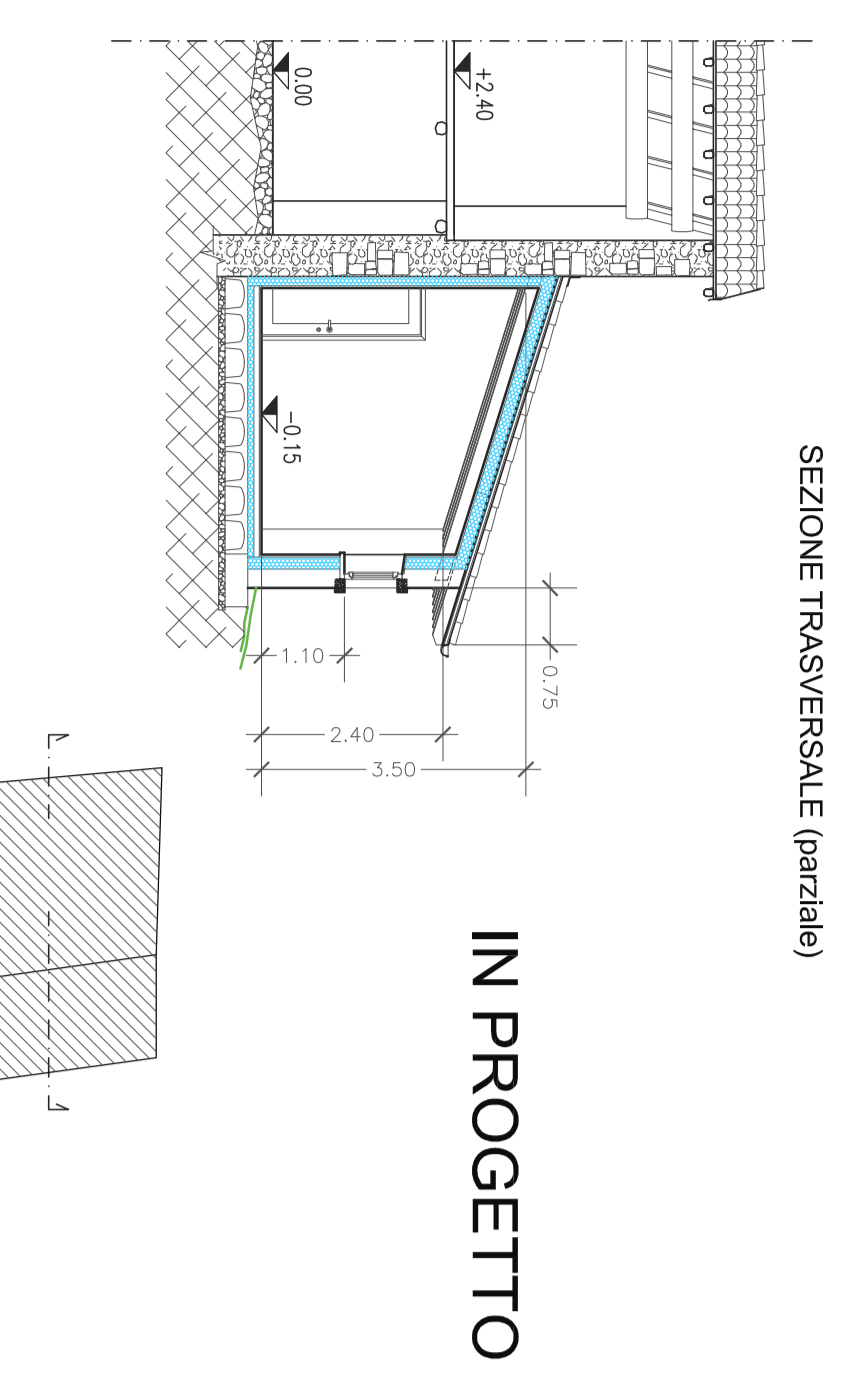

STATO DI FATTO

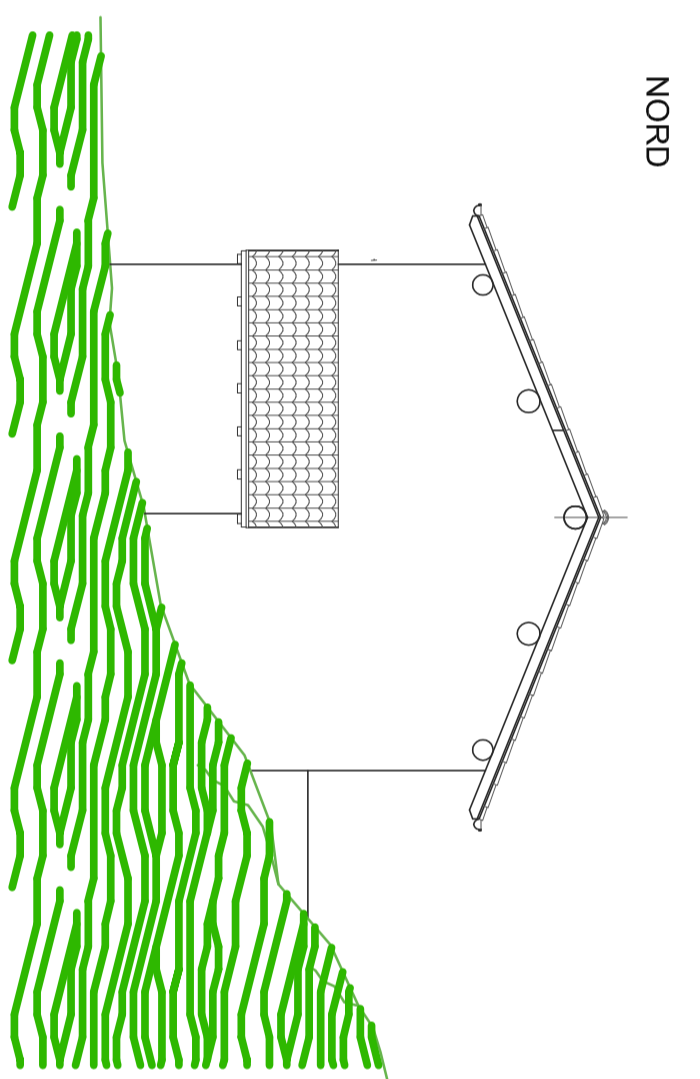


IN PROGETTO

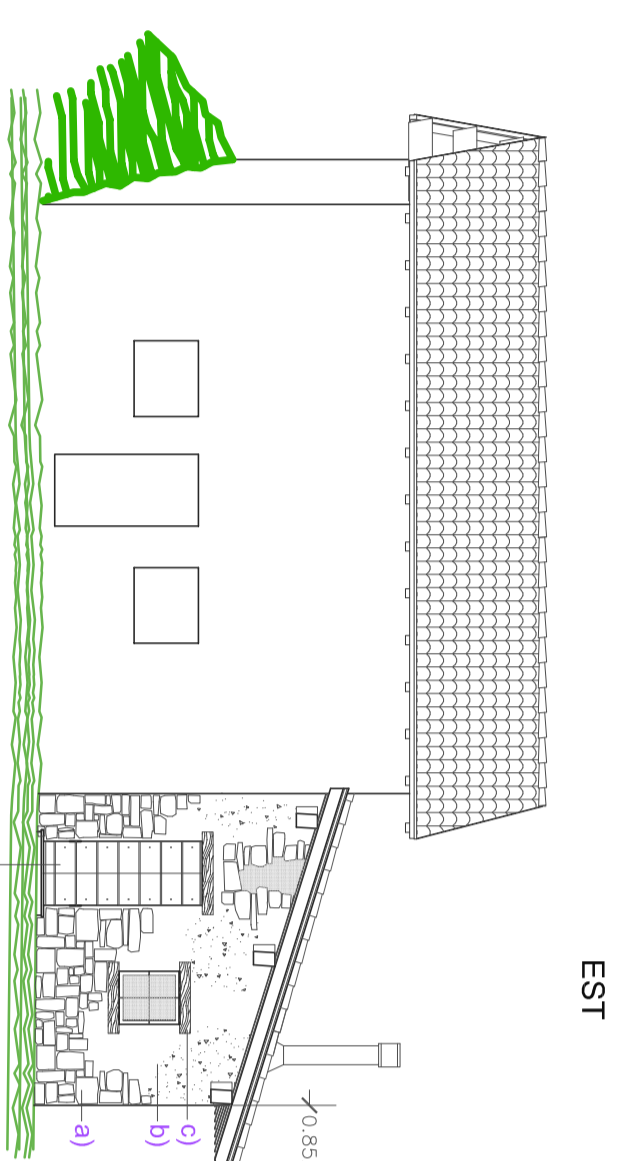

IN PROGETTO

(a) mantoio con tegole di origine esistente
 (b) mantoio di Sarda in no, nuovo progetto

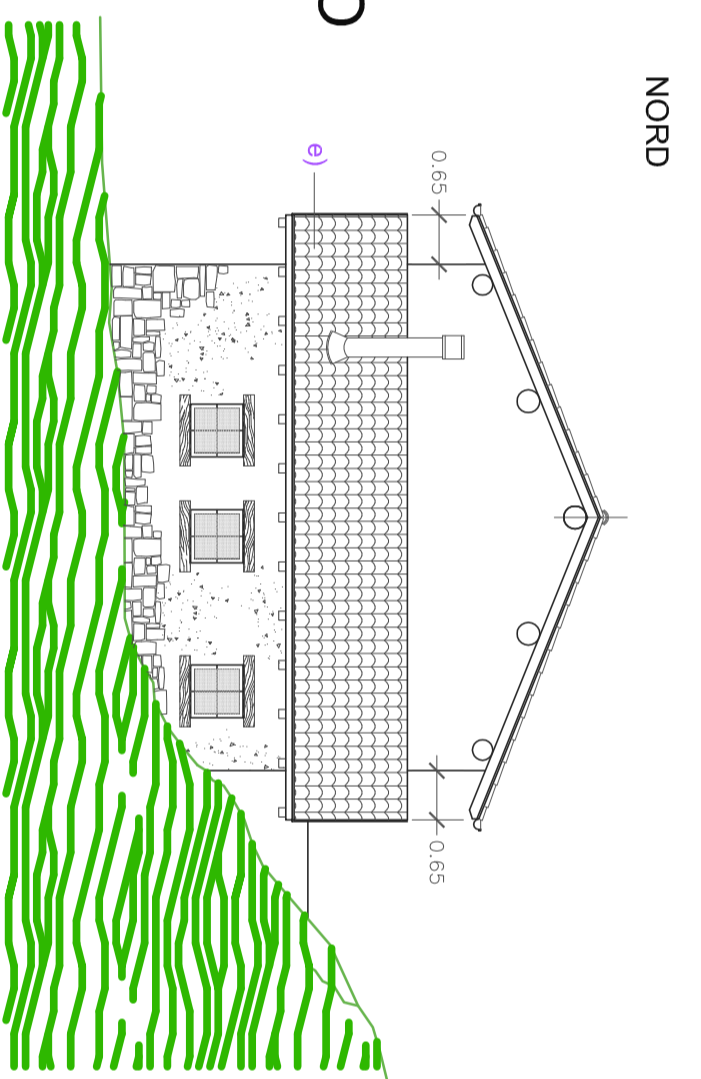

SEZIONE TRASVERSALE (parziale)


EST

NORD

SEZIONE TRASVERSALE (parziale)


EST

NORD

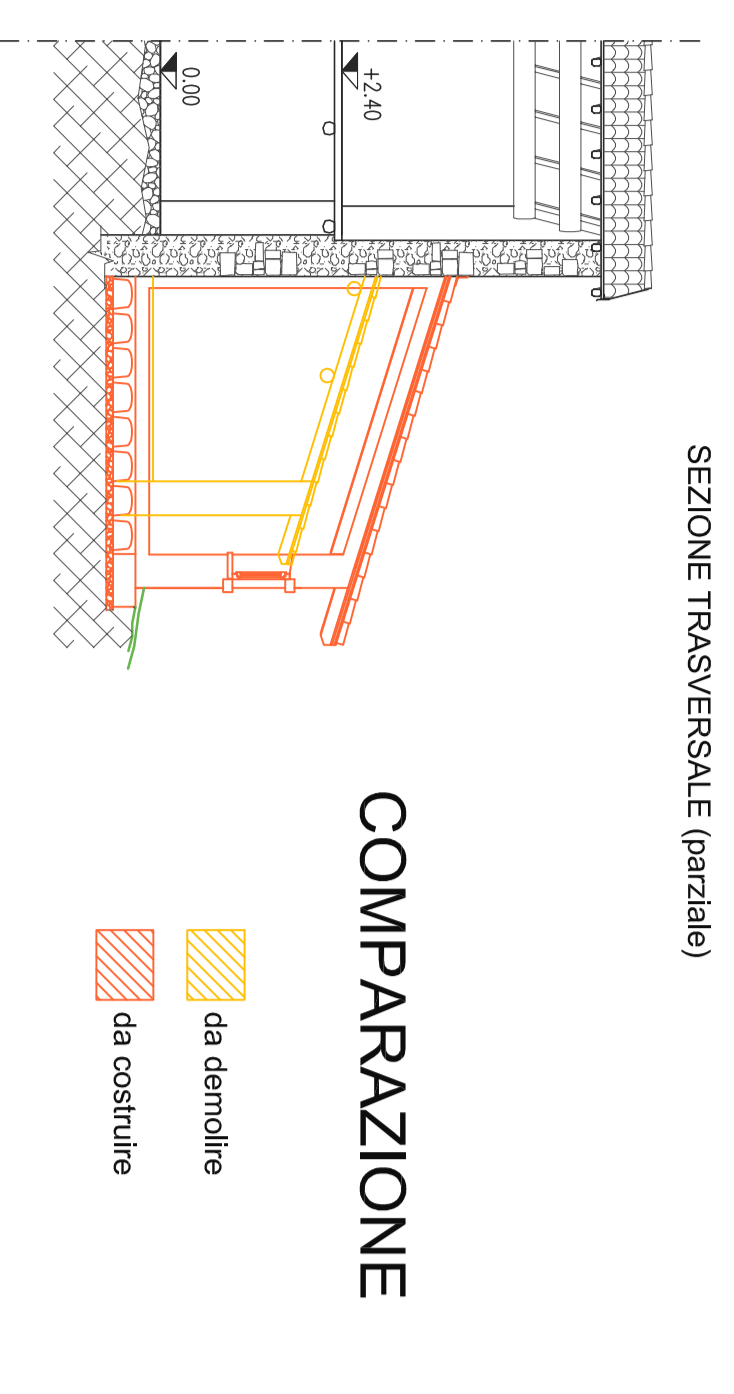


COMPARAZIONE

da demolire
 da costruire

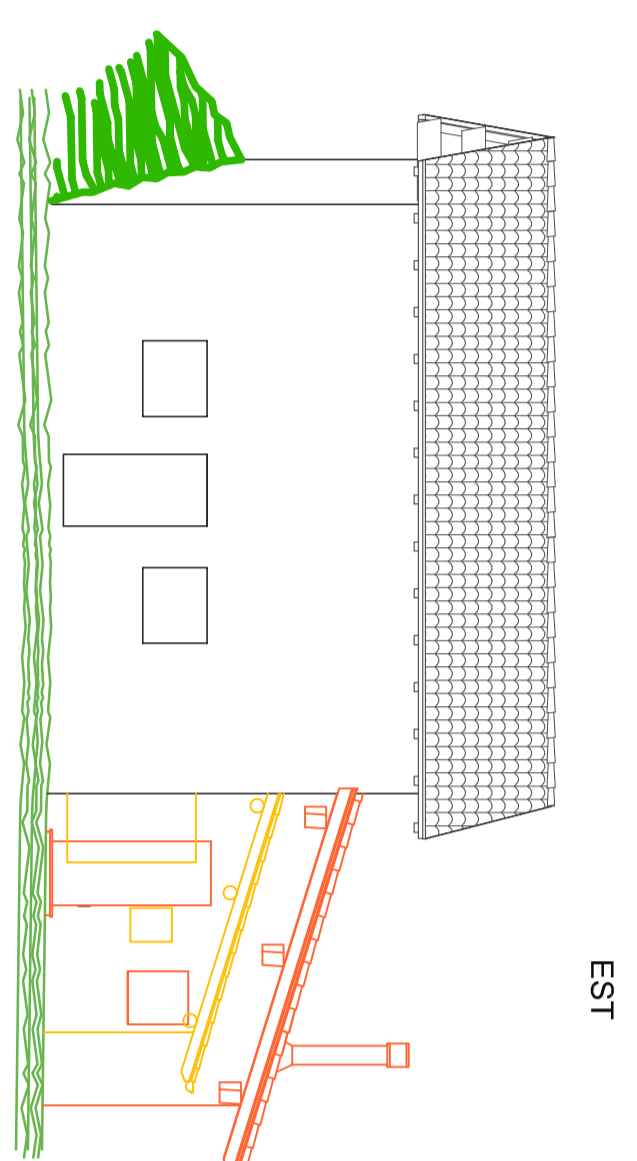


COMPARAZIONE


da demolire
 da costruire

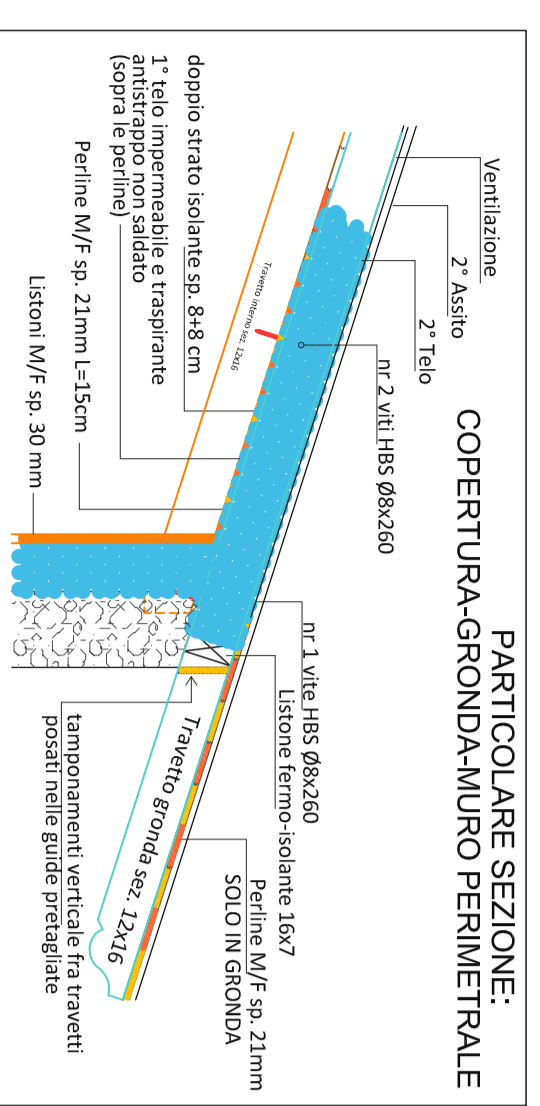

PARTICOLARE SEZIONE: COPERTURA-GRONDA-MURO PERIMETRALE

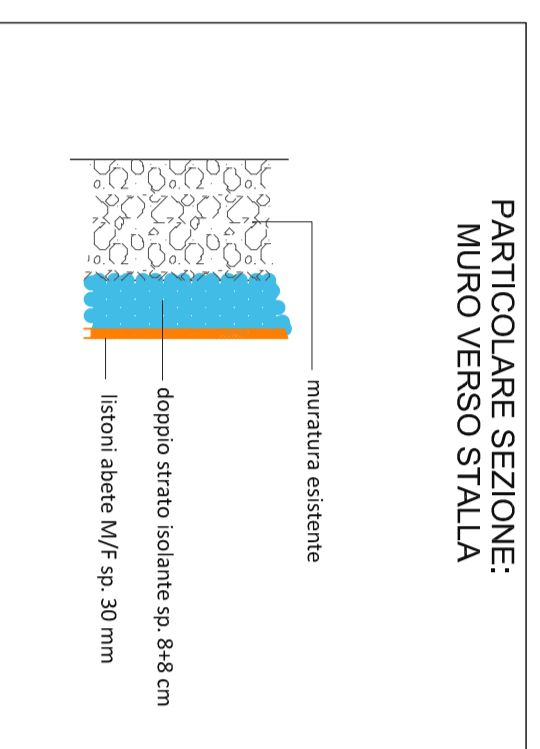

PARTICOLARE SEZIONE: MURO VERSO STALLA

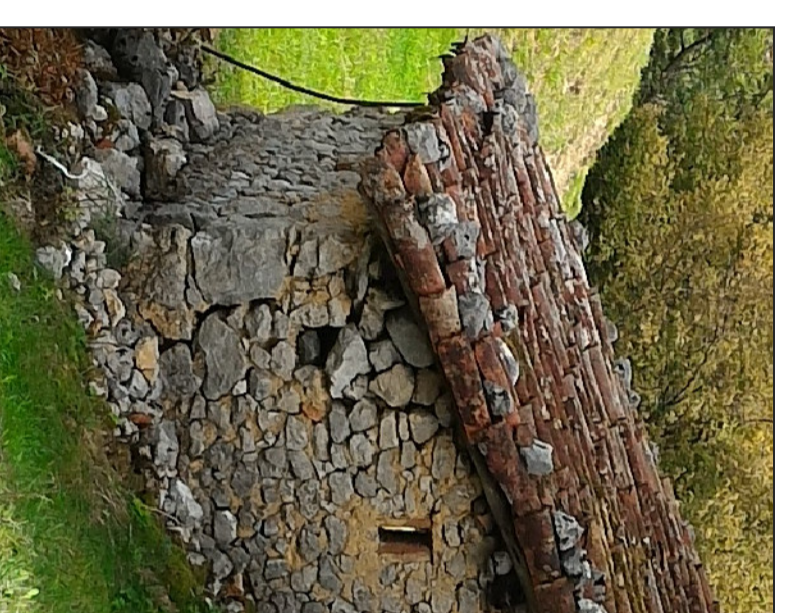


PARTICOLARE DELLA MURATURA PERICOLANTE



RIPRESA FOTOGRAFICA DA NORD-EST





RIPRESA FOTOGRAFICA DA NORD-OVEST

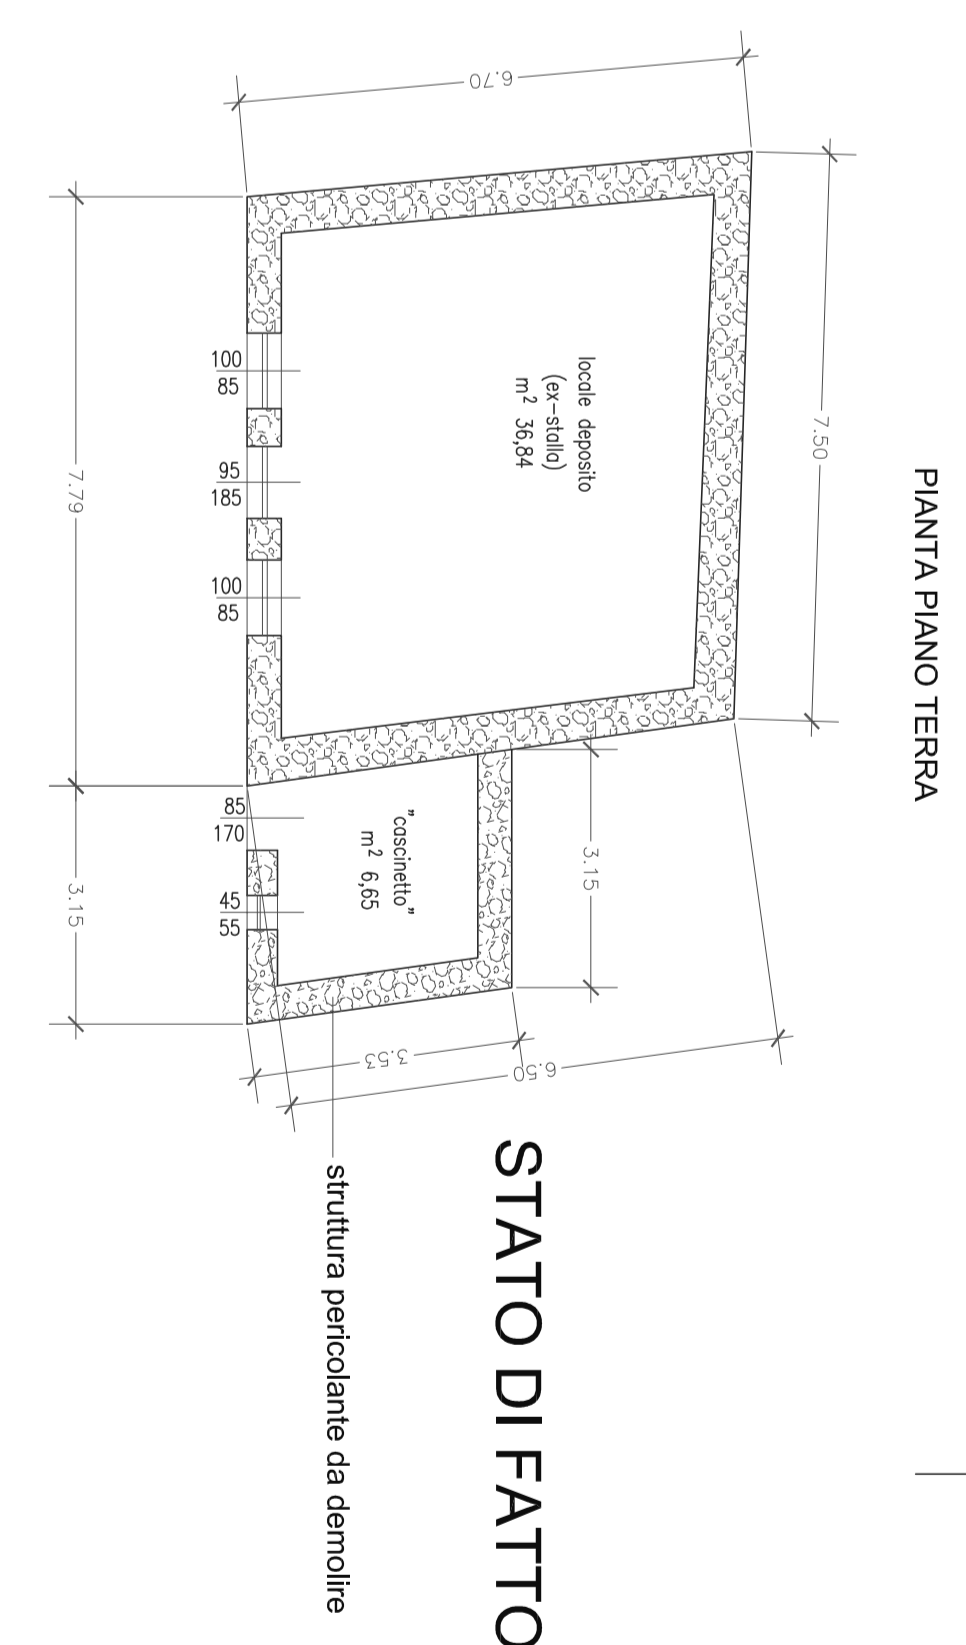


STATO DI FATTO

struttura pericolante da demolire

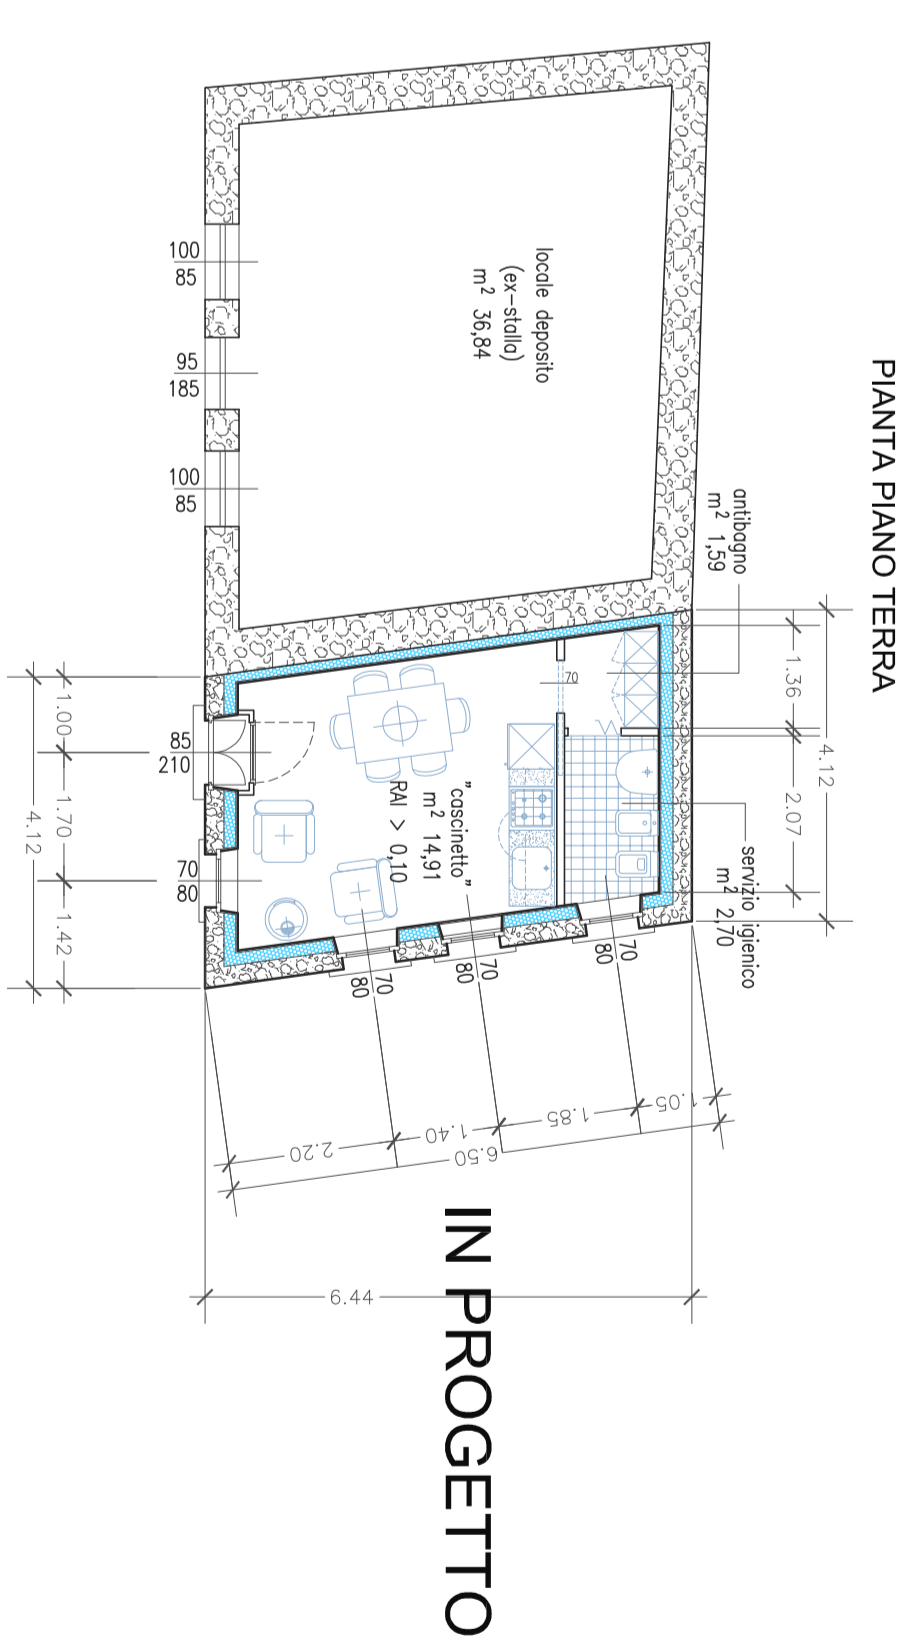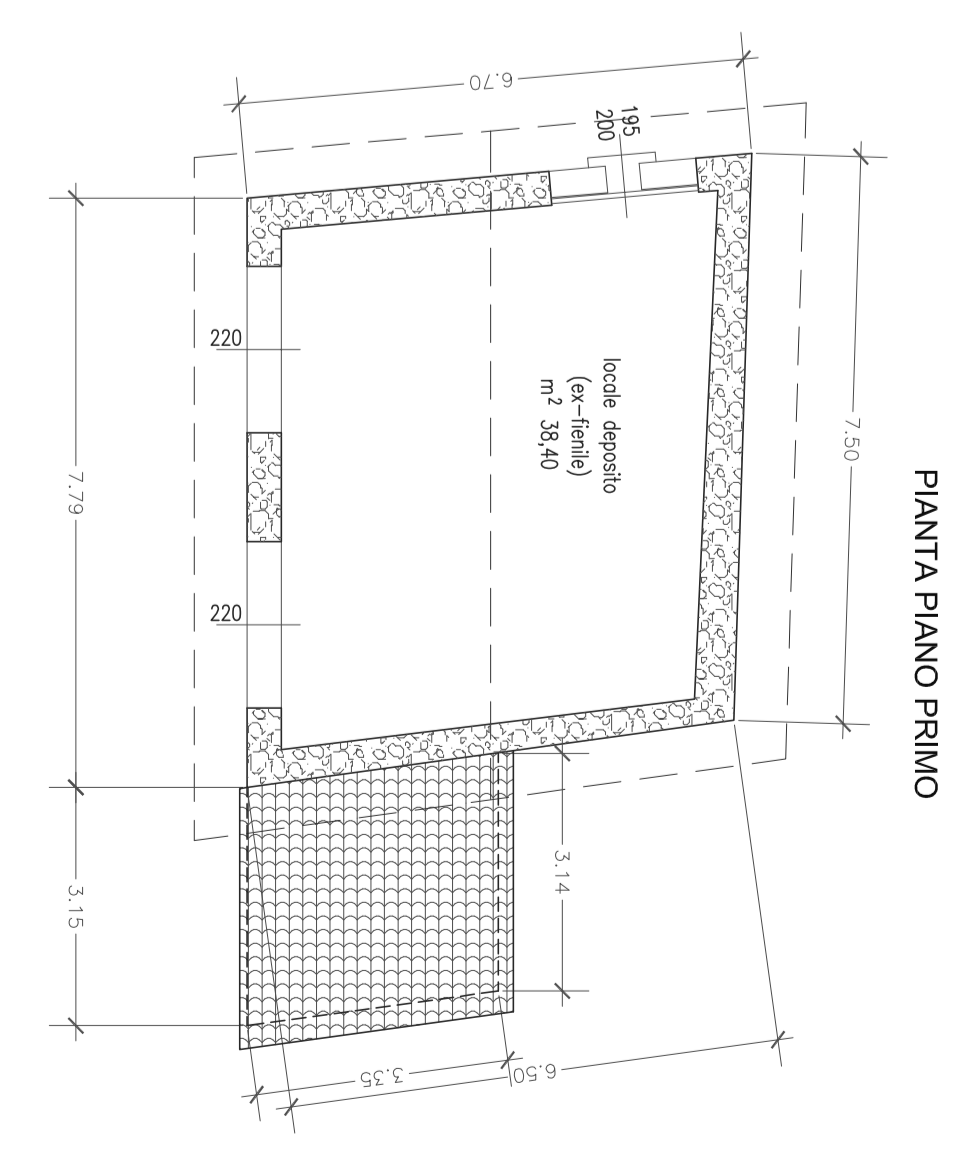


IN PROGETTO

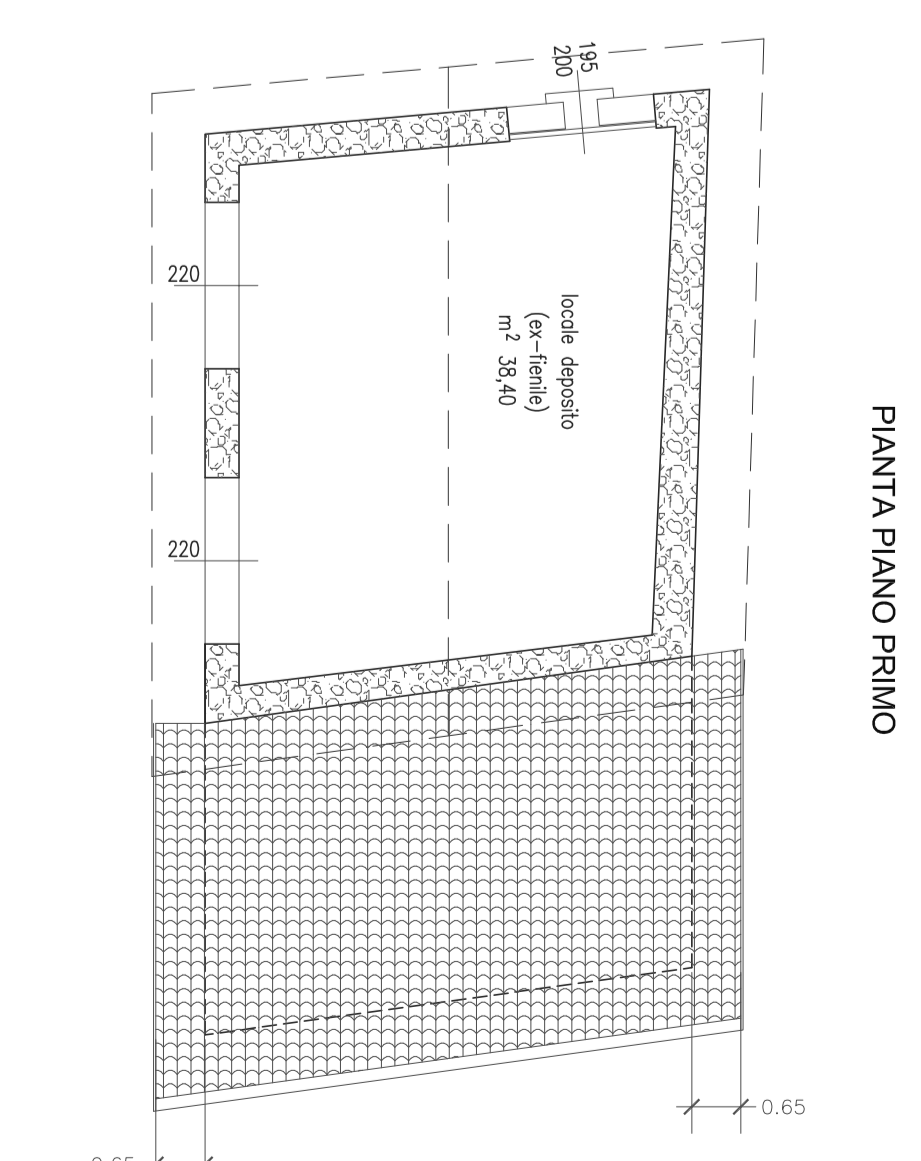


PIANTA PIANO TERRA

PIANTA PIANO PRIMO

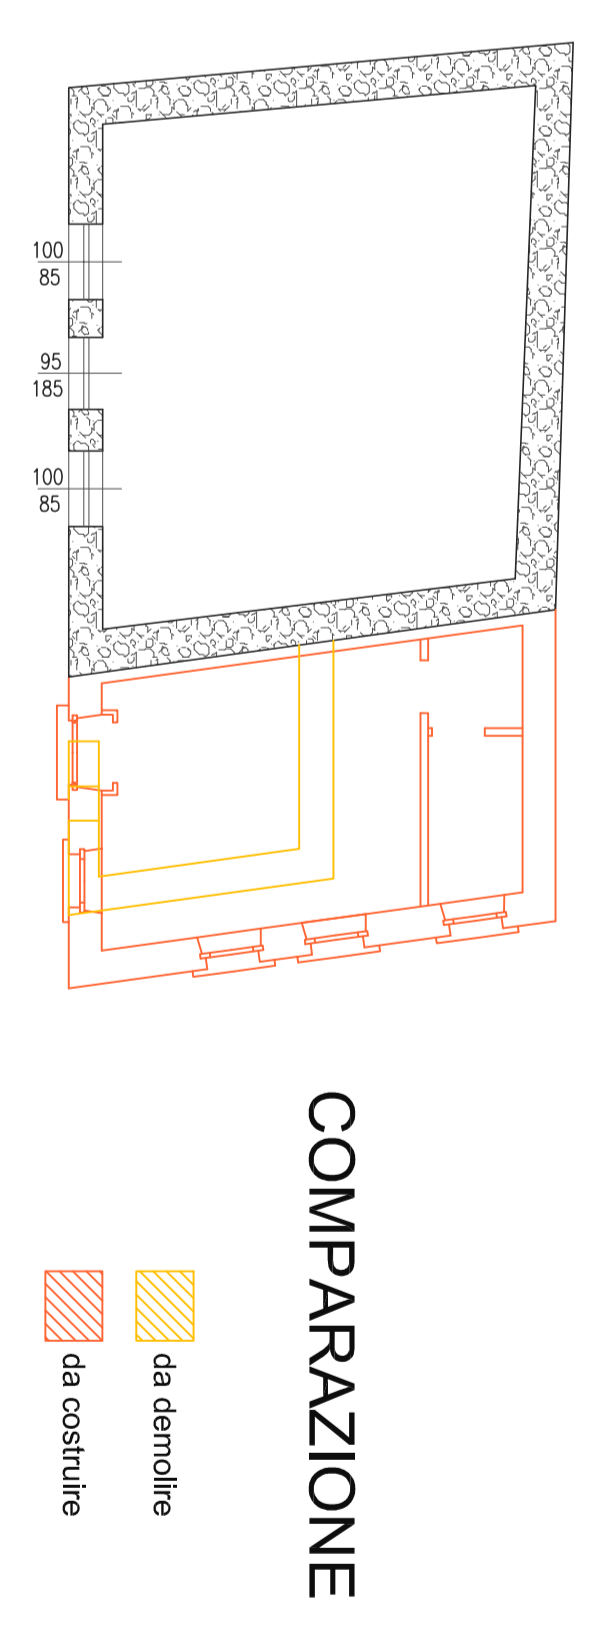

COMPARAZIONE

da demolire
 da costruire

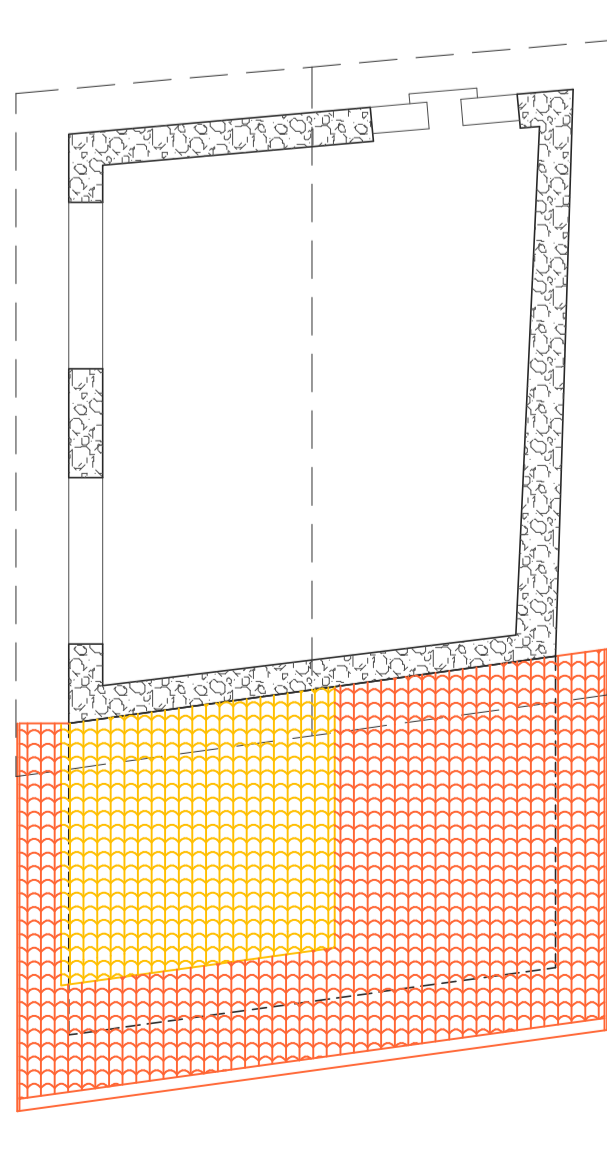

 progetto di
**PARZIALE RECUPERO DI FABBRICATO EX-URBARE, CON
 DEMOLIZIONE DI "CASCIOTTO" E RICOSTRUZIONI IN
 AMPLIAMENTO DI LOCALE ABITATIVO (CASINALE)**
MAPPALE 4902

STUDIO DI ARCHITETTURA
Bondoli geom. Diego
 Via S. Rocco 10

data: 25/07/2018
 foglio: 0
 scala: 0
 rif. to: 0

foglio: **2**
 scala: 0
 rif. to: 0