

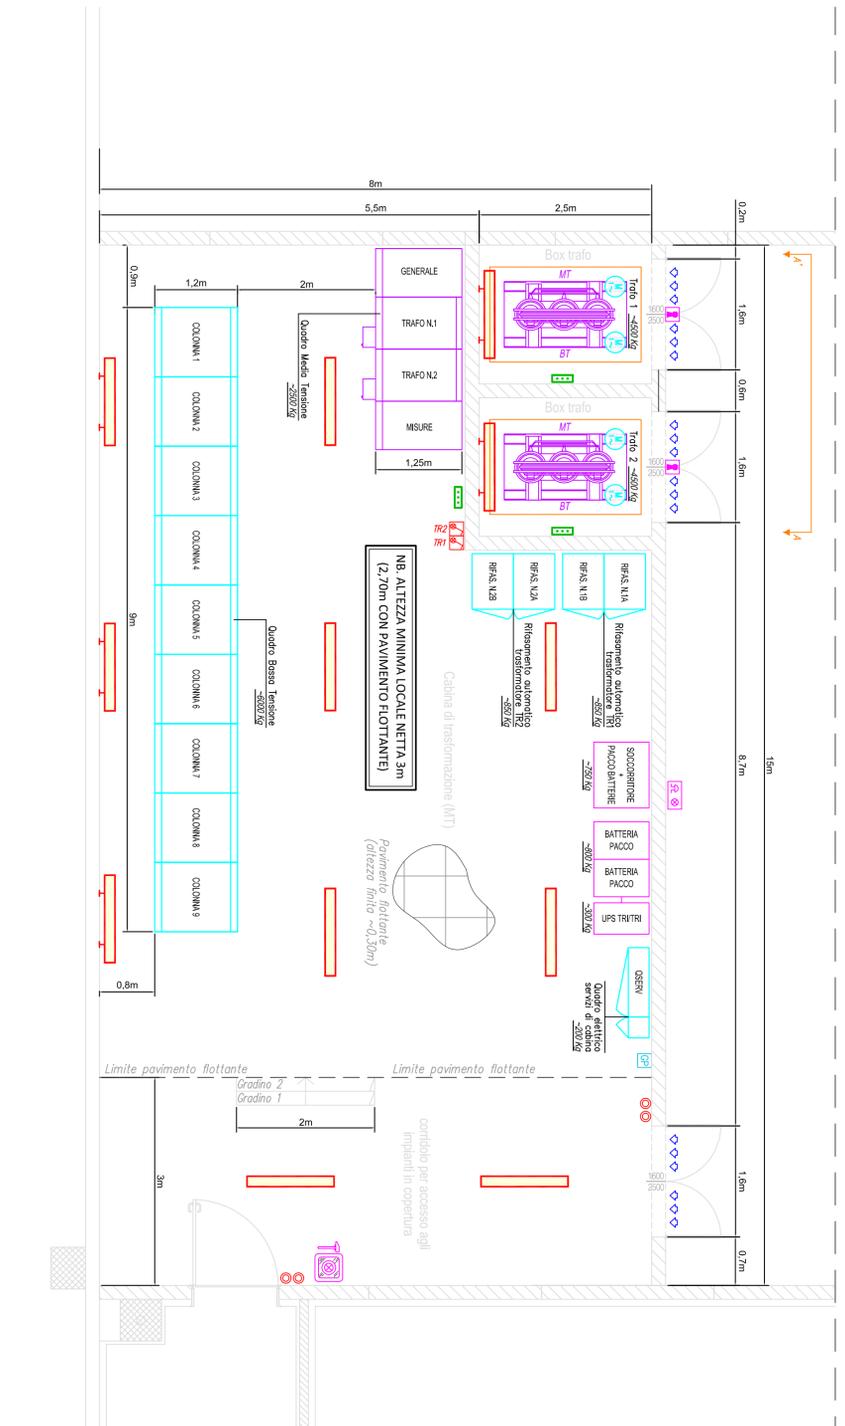



KEY-MAP

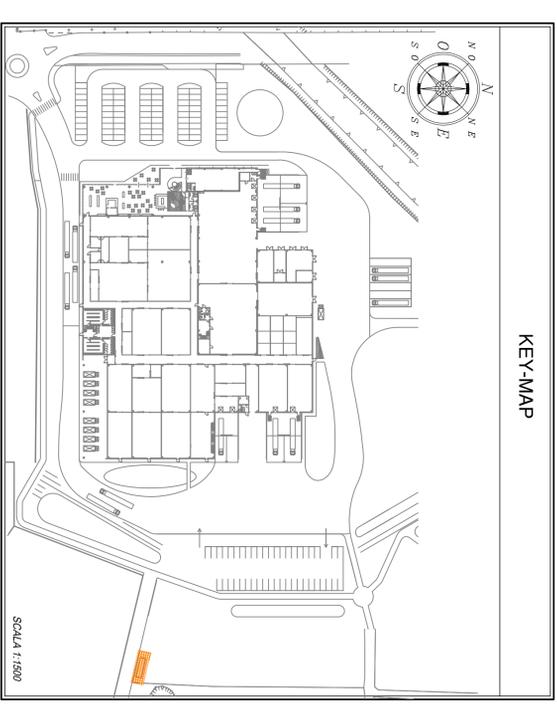

TIPICO INSTALLAZIONE TOROIDE SU CAVI MT

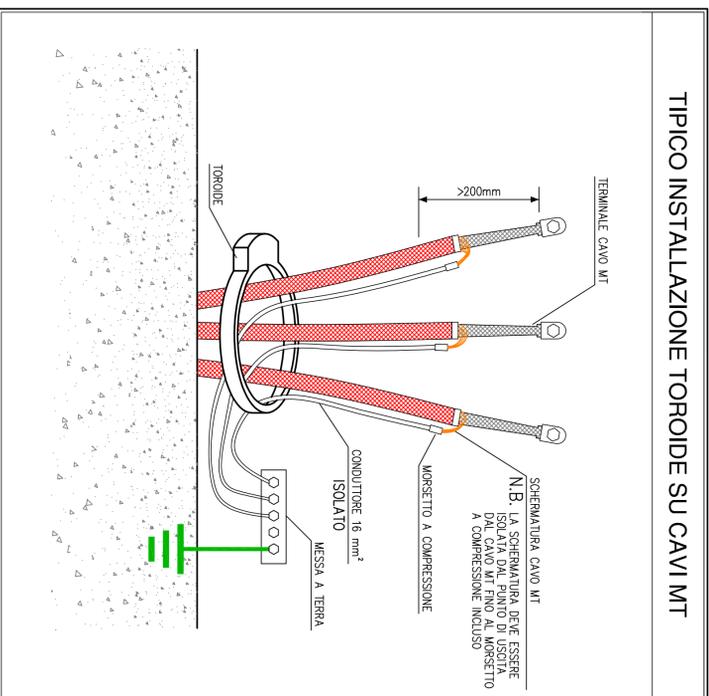

TIPICO COLLEGAMENTO TRAF0 E PORTA BOX TRAF0 - SEZIONE AA'

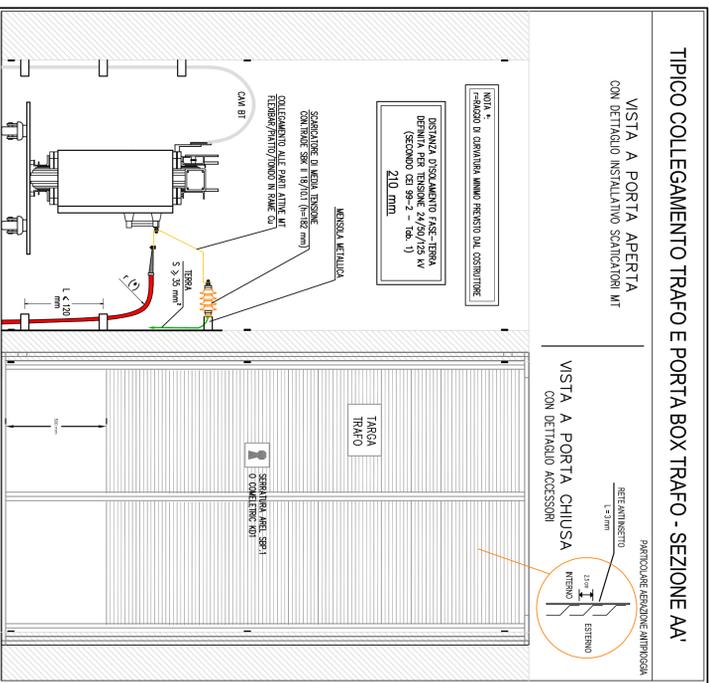

LEGENDA SIMBOLI

| | |
|--|--|
| | APPARECCHIO ILLUMINANTE IN ESECUZIONE PPS, CON SOVRENTE A LED 1x24 W (3914 lumen) IP20 3x F4077 DIMM LED |
| | INTERROTORI LUMINOSI IP 10 A ~250 V IN CATEGORIA IP54 IN ESECUZIONE A PARETE |
| | PULSANTI SERIE CINE 10A ~250V PER COMANDO LUCE IN ESECUZIONE DA INCASSO |
| | gruppi prese 2x2 F254, compatto da - N1 PRESS. 2P+T 250V 16A 6h CON INTERRUCCIO E FUSIBILI - N1 INTER. MTD AB8 555MM+100x20x46 4x2x5 A Iph=15 kA Iph=30 mA classe AC ISTRUMENTATO IP20 PALAZZO DI SEDE 0 ECOMALZINE |
| | CASSETTA PULSANTI SPANCO PERSONA (LINEA MT, UPS, SCOPPIATORE ED IMPIANTI FOTOVOLTAICI) COMPRESO DI MANILLETTO FRANGENTINO E TRASA SERVOFAN |
| | SEGNALEZIONE OTTO-ACUSTICA IP65 (INSTALLARE A 2 m DA S.C.) |
| | COLLETTORI EQUIPOTENZIALI DI CABINA - PAVTO IN RAAC DA PREORRANO IP20 61M SEZ. 50x6 mm² INSTALLARE SOPRA CINGOLO H=200 mm DAL P.A.C. |

NOTE GENERALI

IL PRESENTE DISEGNO E' PARTE INTEGRANTE ED INSINDIBILE DELLA DOCUMENTAZIONE DI PROGETTO PER UNA PIU' COMPLETA DEFINIZIONE DELLA CONSISTENZA DELLE OPERE E DELLE FORNITURE E OPPORTUNO FAR RIFERIMENTO ALLA RELAZIONE TECNICA DI PROGETTO ED AGLI ALTRI DOCUMENTI REDATTI DAL PROGETTISTA.


NEL PRESENTE DISEGNO SONO RAPPRESENTATI GLI IMPIANTI DI NUOVA INSTALLAZIONE ED ESISTENTI OGGETTO DI INTERVENTO; TALI IMPIANTI SONO RAPPRESENTATI CON COLORI DIVERSI IN RELAZIONE ALLA LORO FUNZIONE:

- MACENTA - APPARECCHIATURE IMPIANTI MT
- CAVIO - IMPIANTO DI TERRA
- ROSSO - IMPIANTO DI TERRA




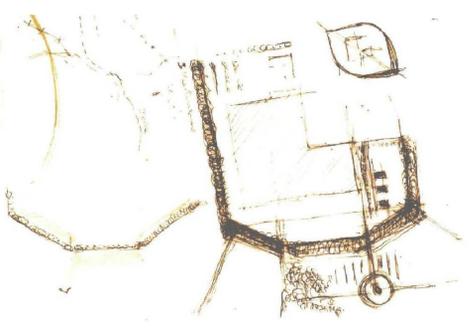

McGarlet
Exotic since 1927

Mc Garlet Srl - Albano Sant'Alessandro (BG)

NUOVO INSEDIAMENTO
PRODUTTIVO IN COMUNE DI
TORRE DE' ROVERI (BG)

RICHIESTA DI PERMESSO DI
COSTRUIRE IN VARIANTE AL PGT

| Via T. Calabroni, 3 - 24124 Bergamo - Tel. 035/960339 - Fax 035/960348 - www.tea.srl.it - E-mail: tea@tea.srl.it - Puntella Via e Codice Fiscale: 03804270165 | Tecnologia e servizi per le imprese McGARLET S.r.l. Via N. Coliparti, 12 24061 Albano S. Alessandro | | | | | | | | | | | | |
|--|---|-------------------------------------|-------------|------------|-------------|-------------|---|------------|-------------------------------------|--|--|--|--|
| <table border="1"> <thead> <tr> <th>Rev.</th> <th>Data</th> <th>Descrizione</th> <th>Intorbi M.</th> <th>Boroni C.</th> <th>Guzzetti M.</th> </tr> </thead> <tbody> <tr> <td>P</td> <td>01.11.2020</td> <td>EMISSIONE PER PERMESSO DI COSTRUIRE</td> <td></td> <td></td> <td></td> </tr> </tbody> </table> | Rev. | Data | Descrizione | Intorbi M. | Boroni C. | Guzzetti M. | P | 01.11.2020 | EMISSIONE PER PERMESSO DI COSTRUIRE | | | | Oggetto: PROGETTO IMPIANTI ELETTRICI NUOVO STABILIMENTO SITO IN TORRE DE' ROVERI (BG) Titolo: PLANIMETRIA CABINA DI TRASFORMAZIONE MT/BT (PIANO PRIMO) CON DISPOSIZIONE APPARECCHIATURE ED IMPIANTI DI SERVIZIO |


| | | |
|--|---|------------------------------|
| Oggetto: PROGETTO IMPIANTI ELETTRICI NUOVO STABILIMENTO SITO IN TORRE DE' ROVERI (BG) Titolo: PLANIMETRIA CABINA DI TRASFORMAZIONE MT/BT (PIANO PRIMO) CON DISPOSIZIONE APPARECCHIATURE ED IMPIANTI DI SERVIZIO | 24061 Albano S. Alessandro | Tipo: P |
| Via T. Calabroni, 3 - 24124 Bergamo - Tel. 035/960339 - Fax 035/960348 - www.tea.srl.it - E-mail: tea@tea.srl.it - Puntella Via e Codice Fiscale: 03804270165 | MCGARLET S.r.l. Via N. Coliparti, 12 24061 Albano S. Alessandro | Foglio n. 001 |
