
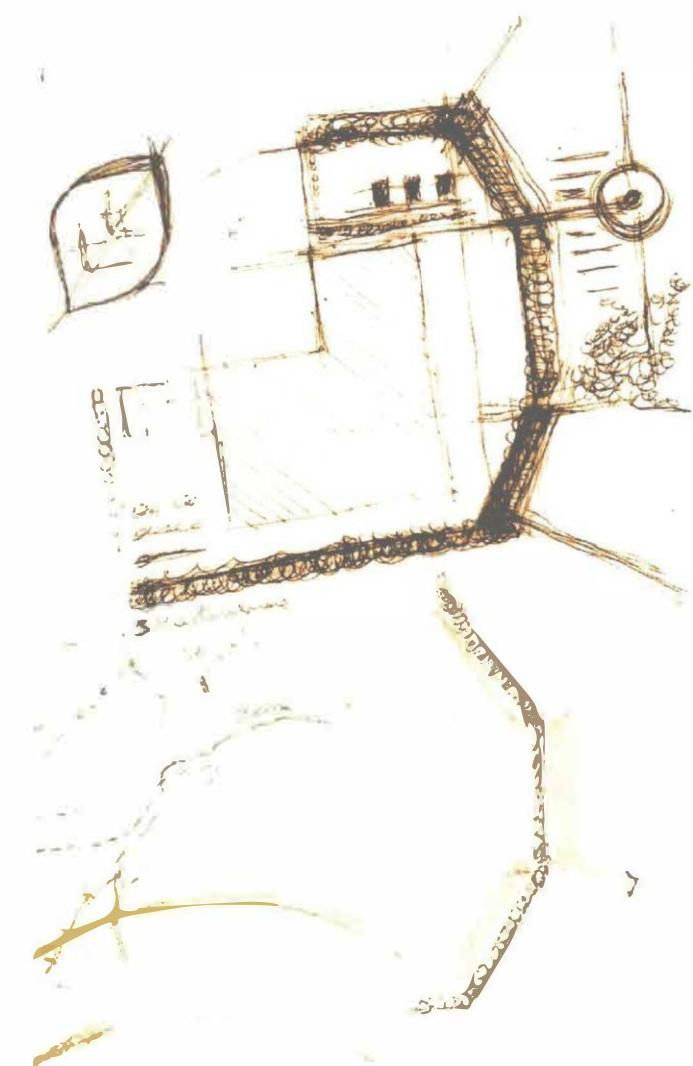


- LEGENDA**
- Demolizioni
 - Nuove costruzioni

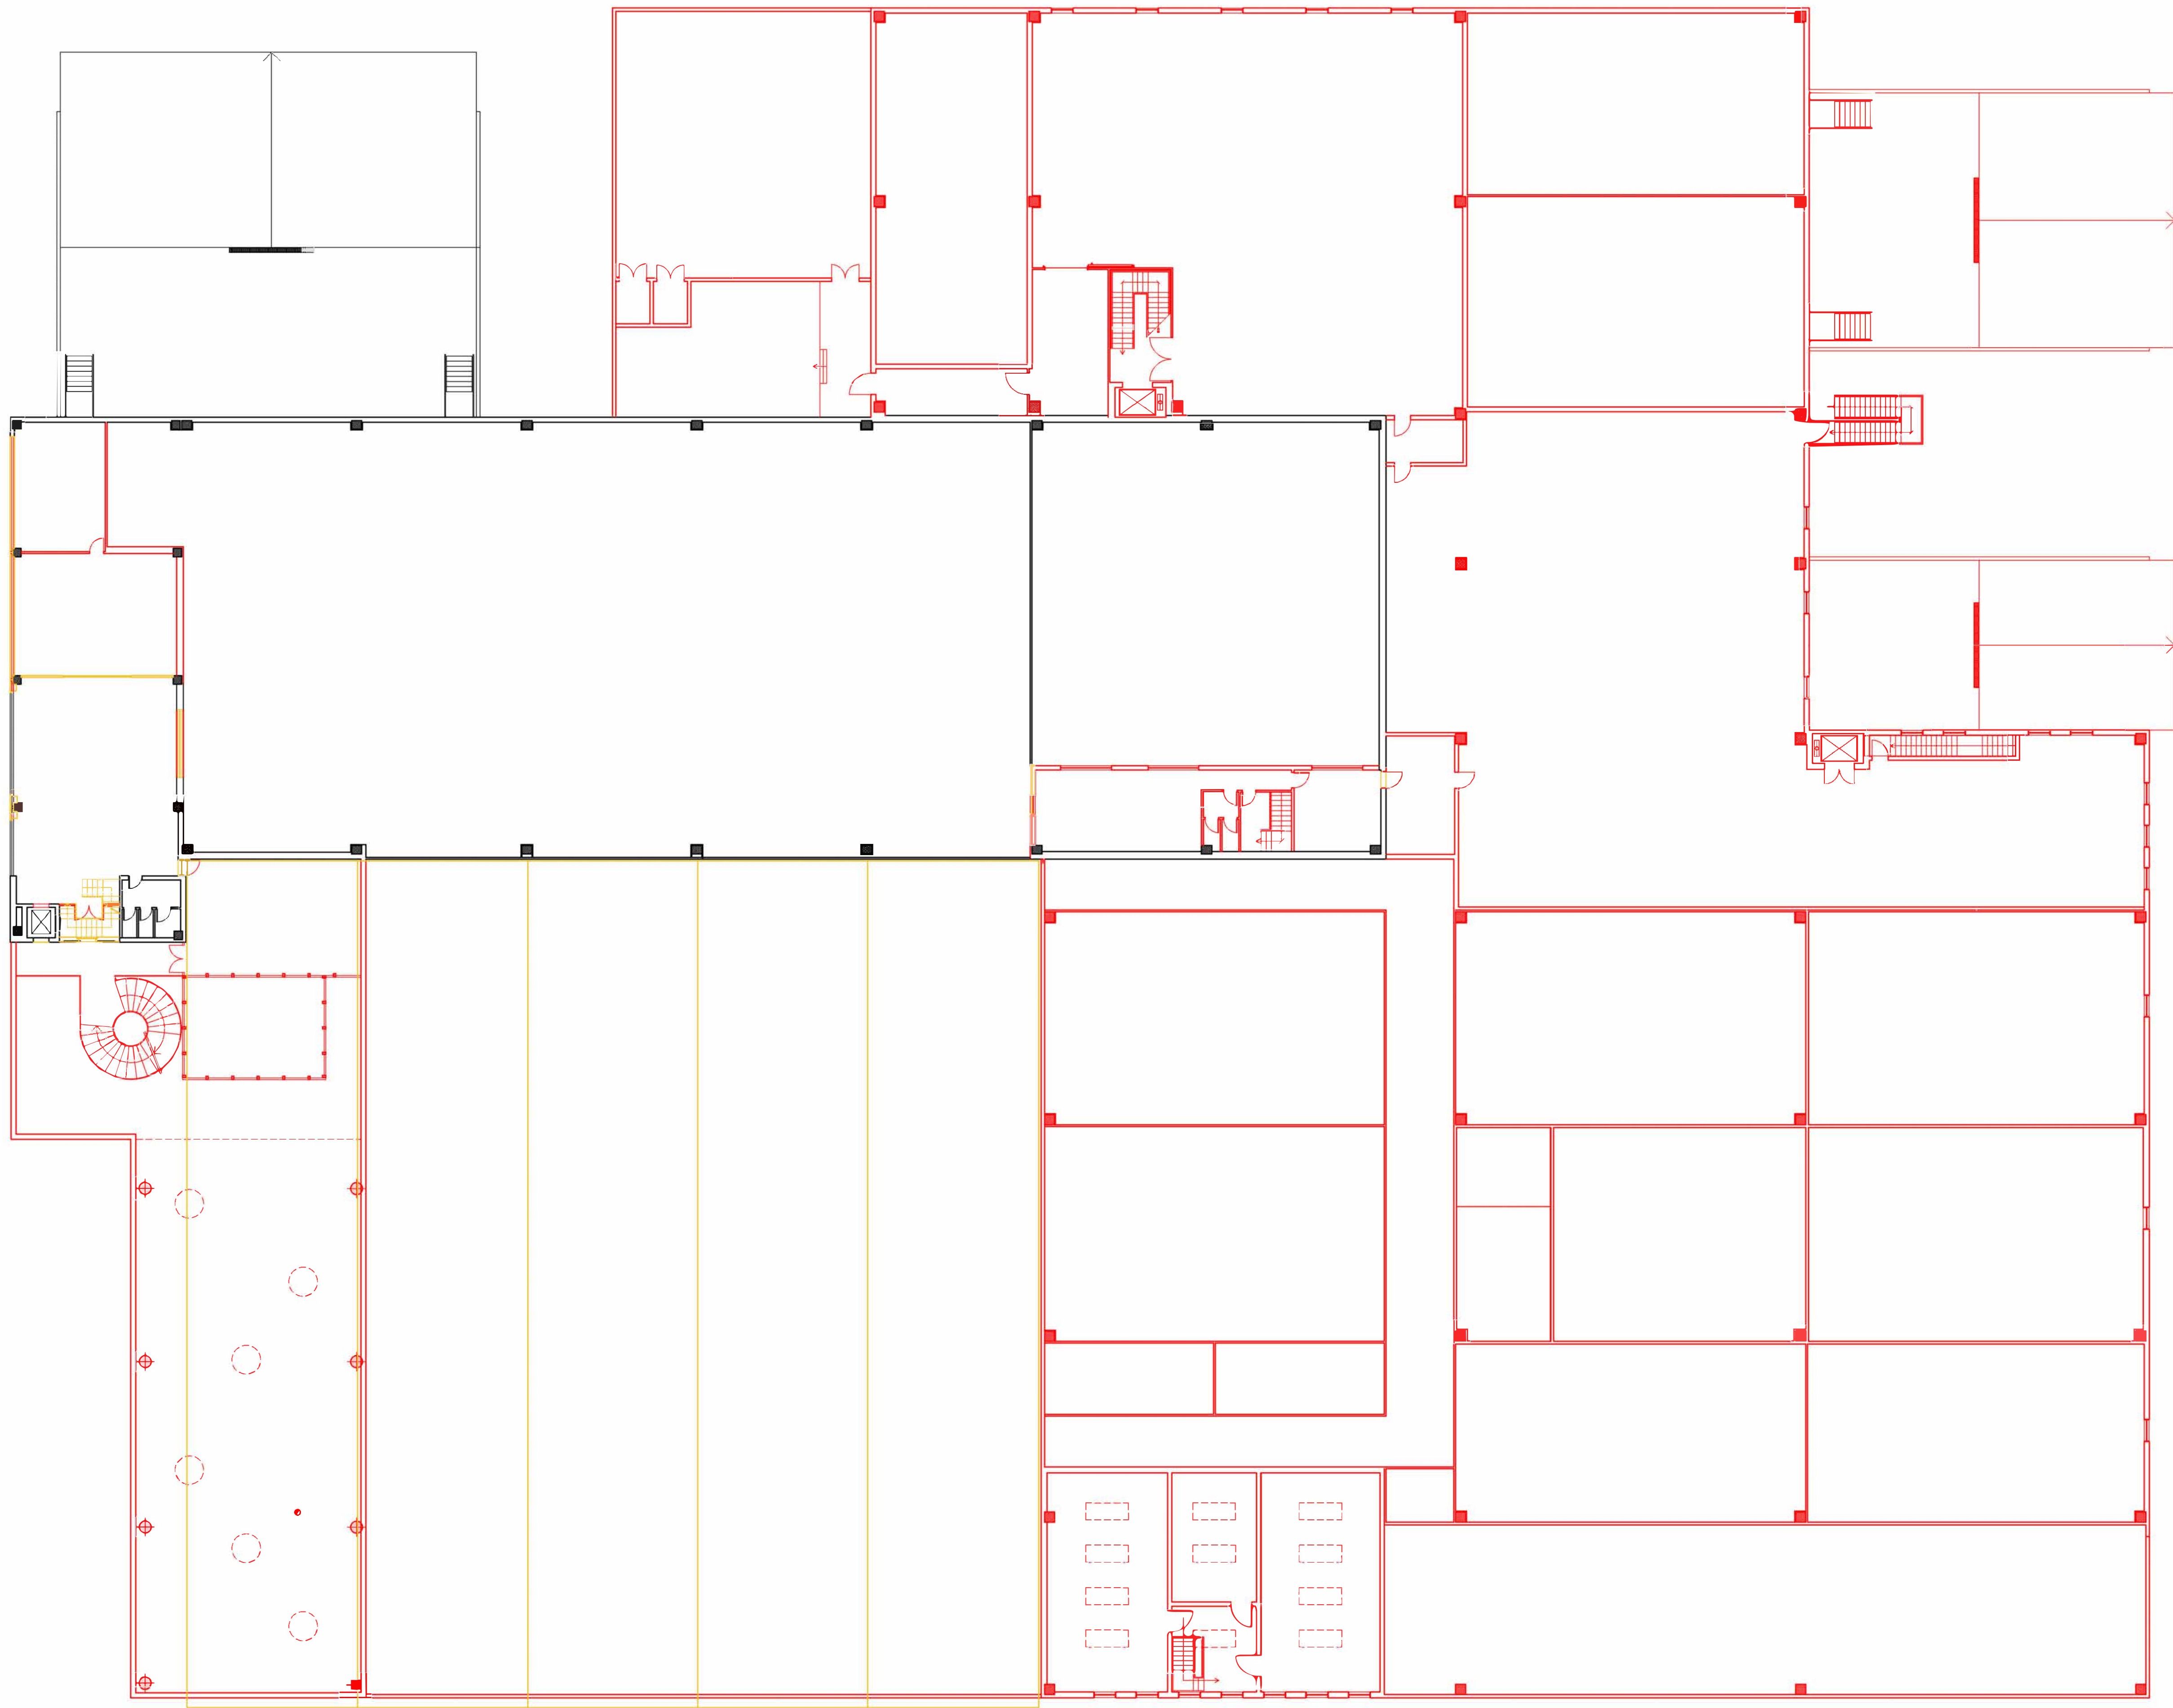

McGarlet®
Exotic since 1927
Mc Garlet Srl - Albano Sant'Alessandro (BG)

NUOVO INSEDIAMENTO
PRODUTTIVO IN COMUNE DI
TORRE DE' ROVERI (BG)

RICHIESTA DI PERMESSO DI
COSTRUIRE IN VARIANTE AL PGT

RAFFAELLO CATTANEO LANDSCAPE AND ARCHITECTURE
architetto e paesaggista
via S. Ambrogio 11 - 24069 Trescore Balneario (BG)
+39 035 945310 studio@architetturaepaesaggio.info
www.architetturaepaesaggio.info

RAFFRONTO - PIANO PRIMO