



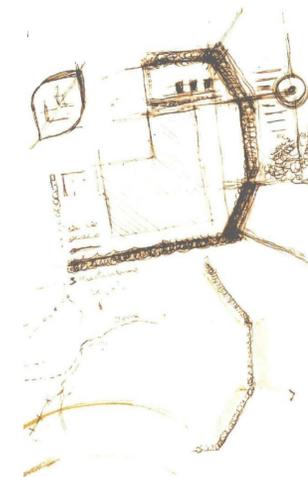

**LEGENDA**

- Demolizioni
- Nuove costruzioni

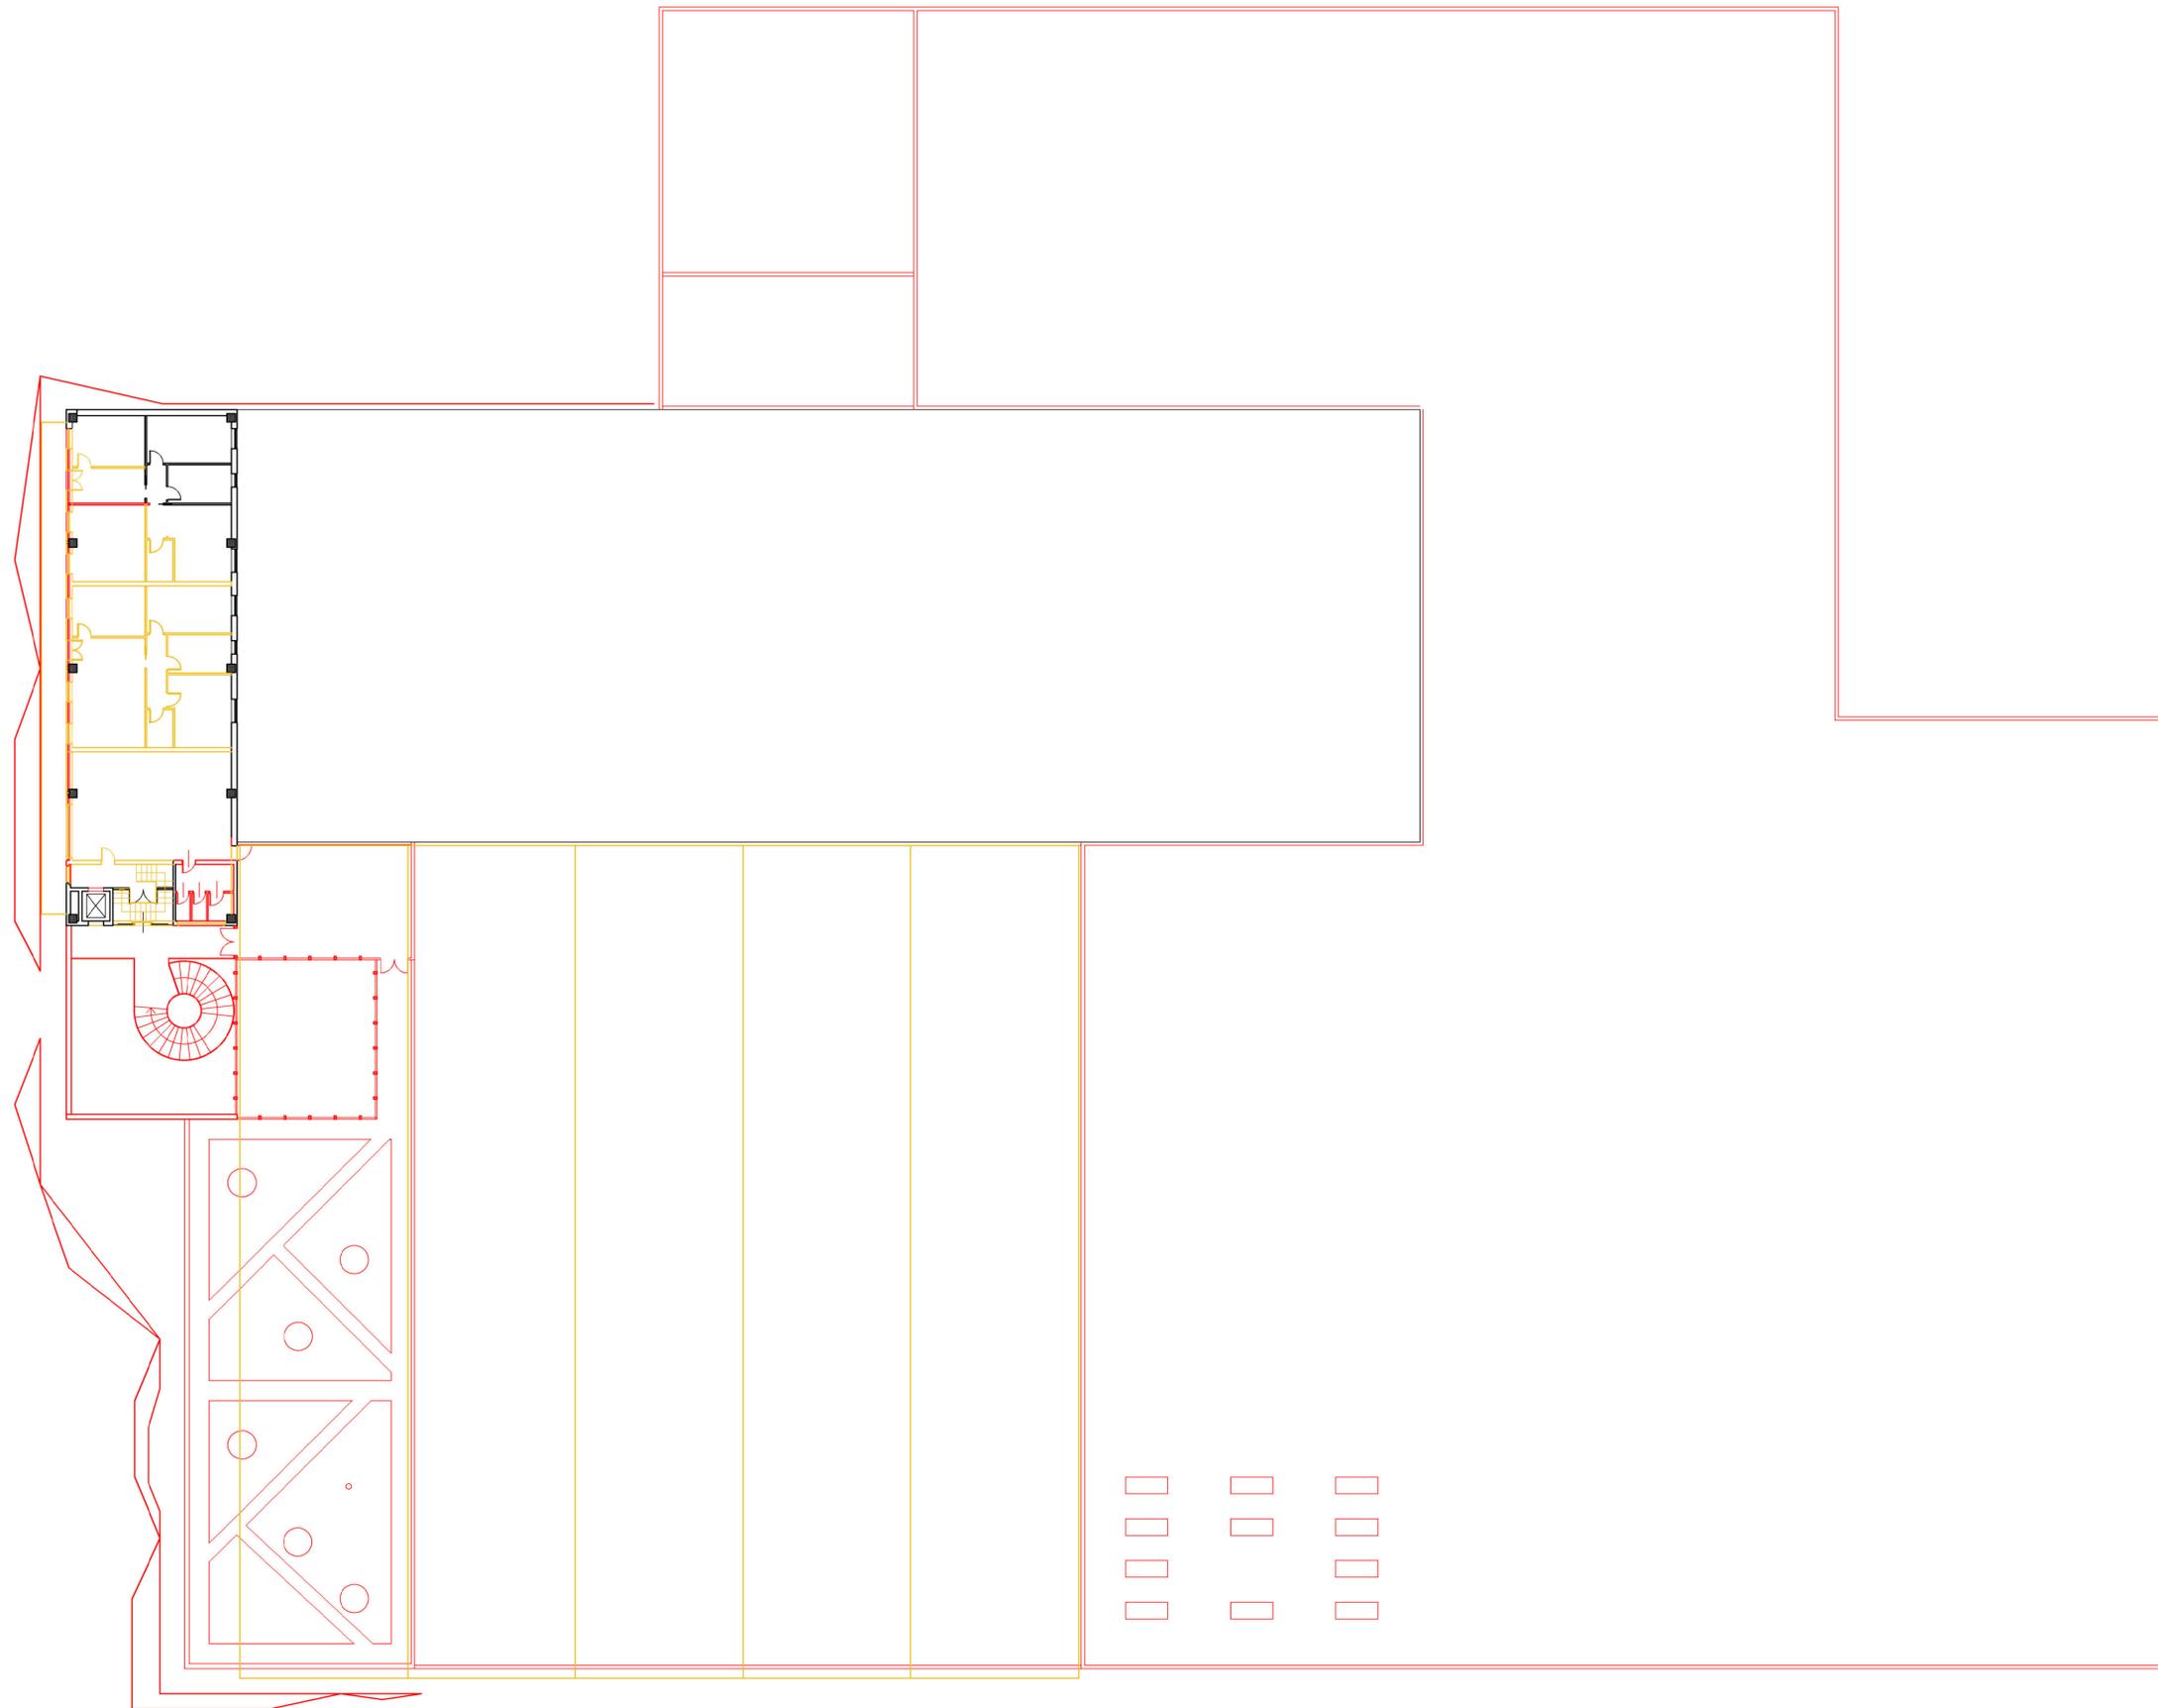

Mc Garlet Srl - Albano Sant'Alessandro (BG)

**NUOVO INSEDIAMENTO  
PRODUTTIVO IN COMUNE DI  
TORRE DE' ROVERI (BG)**

**RICHIESTA DI PERMESSO DI  
COSTRUIRE IN VARIANTE AL PGT**

**RAFFAELLO CATTANEO** LANDSCAPE AND ARCHITECTURE  
architetto e paesaggista via S. Ambrogio 11 - 24069 Trescore Balneario (BG)  
+39 035 945310 studio@architetturaepaesaggio.info  
www.architetturaepaesaggio.info