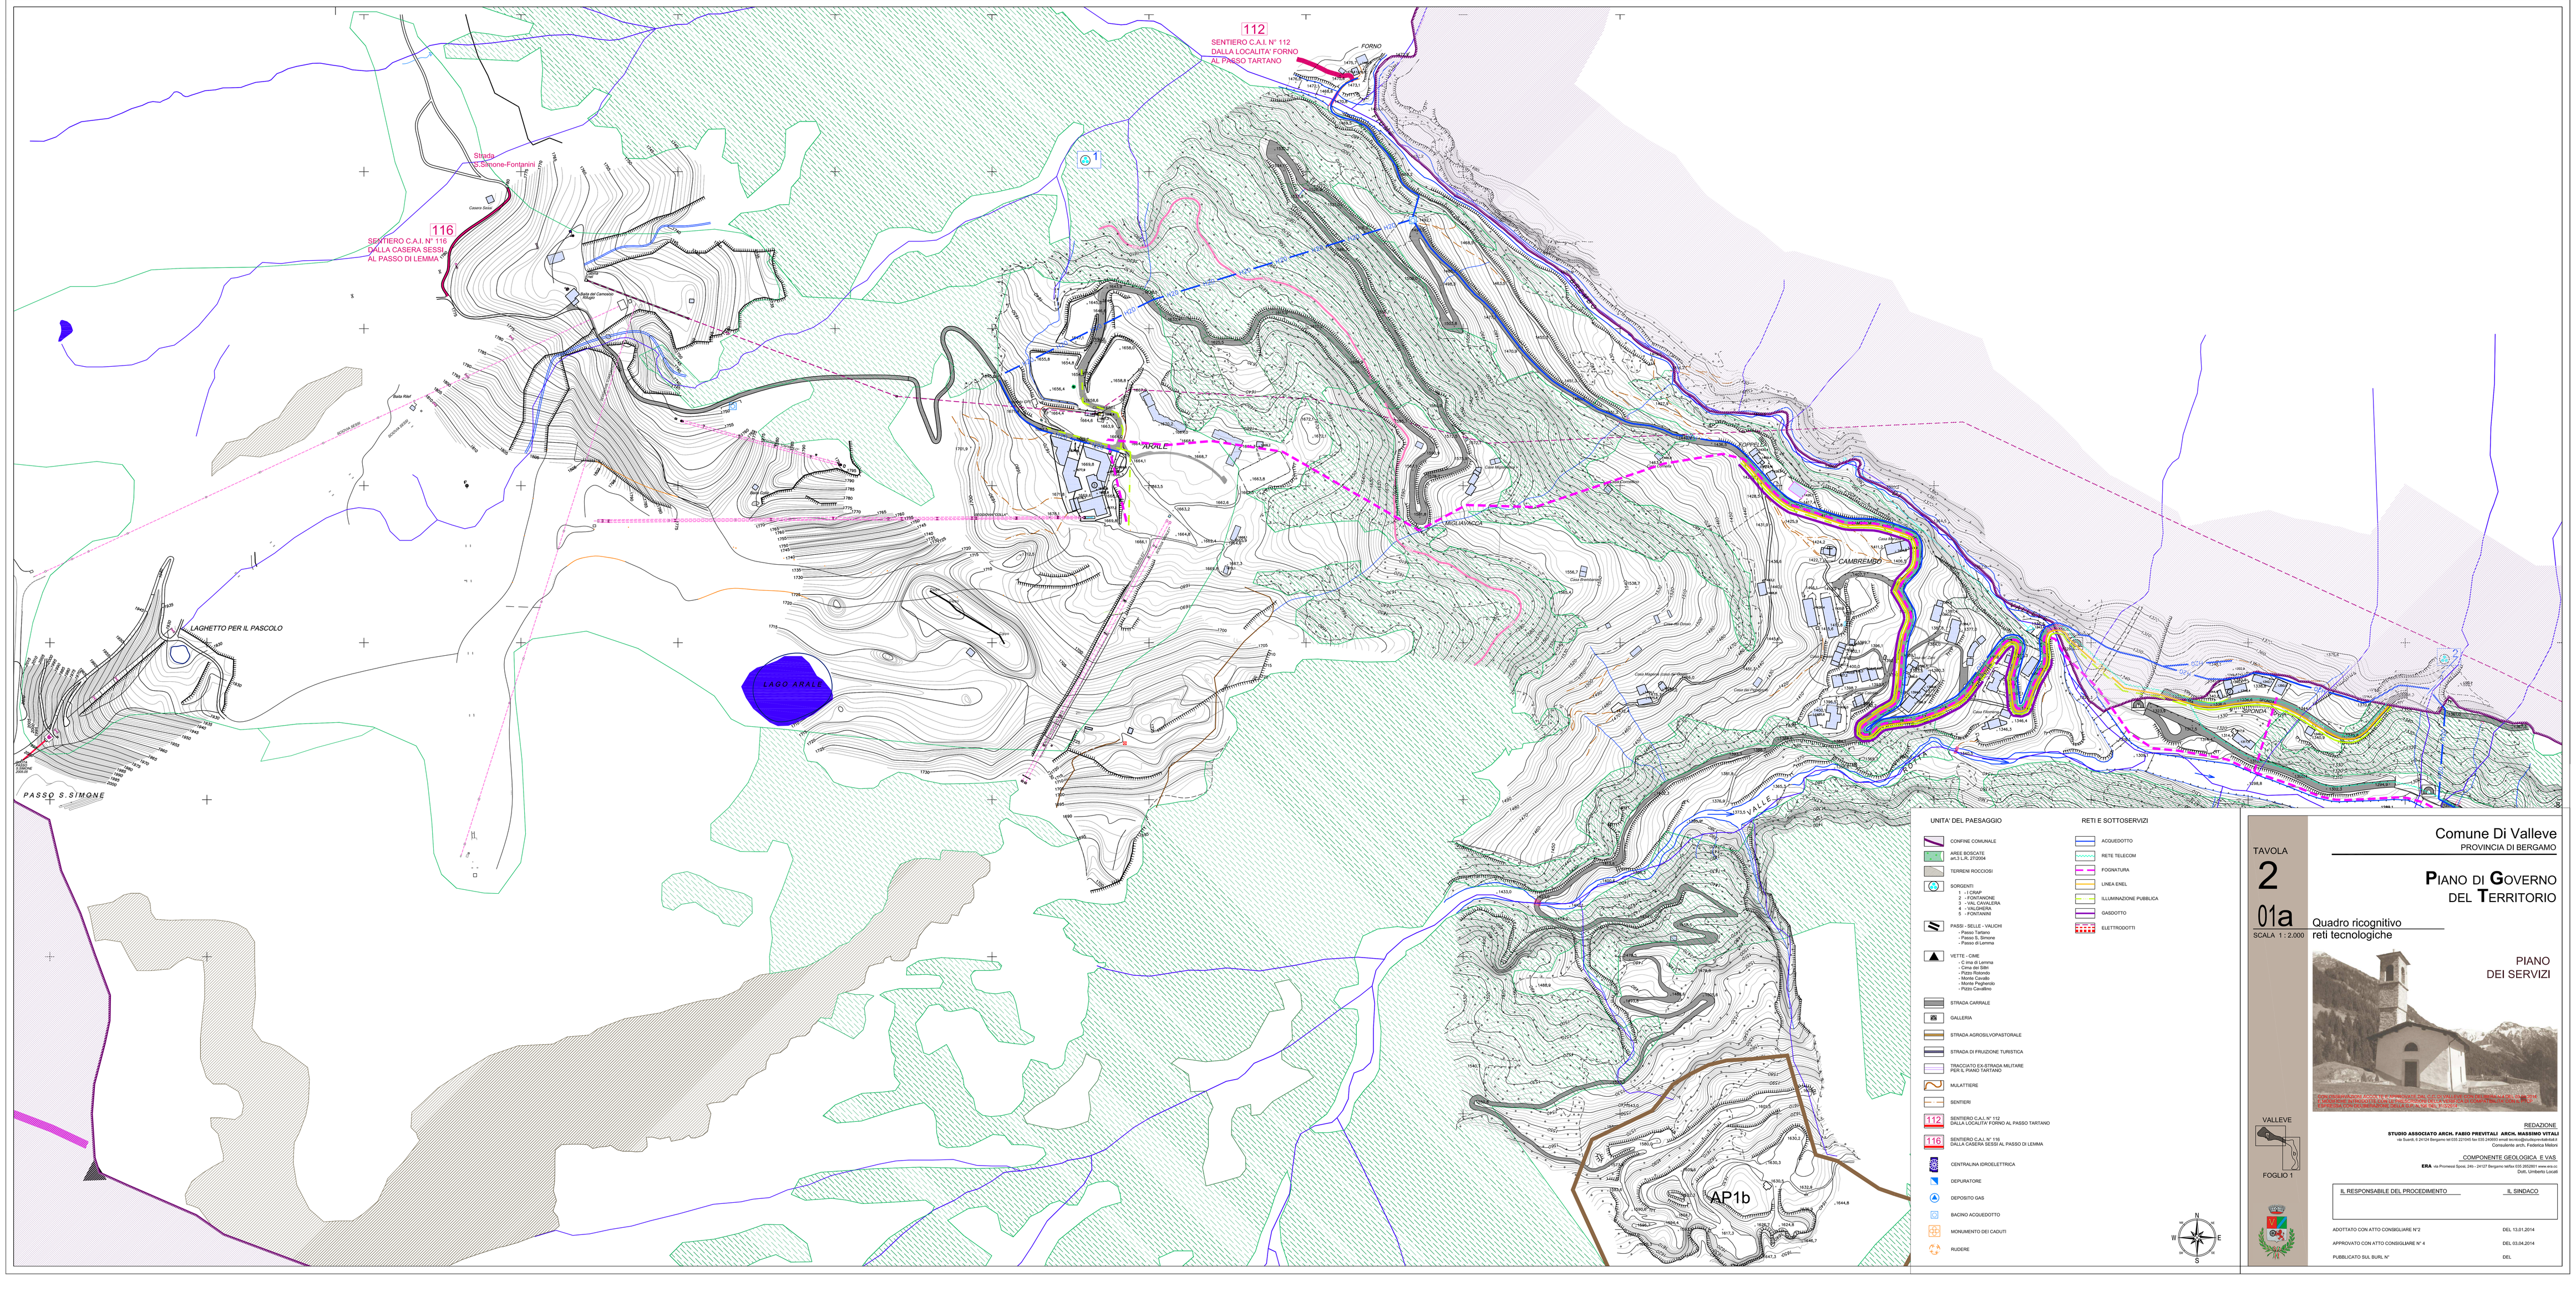

TAVOLA
2
01a
SCALA 1 : 2.000

Comune Di Valleve
PROVINCIA DI BERGAMO

PIANO DI GOVERNO DEL TERRITORIO

Quadro ricognitivo
reti tecnologiche

PIANO
DEI SERVIZI

VALLEVE
FOGLIO 1

REDAZIONE
STUDIO ASSOCIATO ARCH. FABIO PREVITALI ARCH. MASSIMO VITALI
via Scuole, 5 24124 Bergamo tel.035.237004 fax 035.4121202 www.previtali.it
Consulente arch. Federica Milesi

COMPONENTE GEOLOGICA E VAS
ERA via Promessi Sposi, 24/c - 24127 Bergamo tel/fax 035.3552897 www.era.co.it
Dott. Umberto Locati

IL RESPONSABILE DEL PROCEDIMENTO	IL SINDACO

ADOTTATO CON ATTO CONSIGLIARE N°2	DEL 13.01.2014
APPROVATO CON ATTO CONSIGLIARE N° 4	DEL 03.04.2014
PUBBLICATO SUL BURL N°	DEL